

Shēma Nr.1
Satiksmes organizācija ceļa seguma virsmas apstrādes laikā

Objekts: Pašvaldības autoceļa Spilvas - Šķēde pārbūve
Darba izpildes vieta: Spilvas Šķēde,Dzelzceļš, Medzes pagasts, Dienvidkurzemes novads,kad. apz. 64760040179; 64760030096; 64760030091; 64760030094; 64760020035.
Darba izpildes laiks: 14.06.2023.-22.06.2023.
Darbu izpildītājs, adrese: SIA "CTB", Cukura iela 38a, Liepāja
Atbildīgā persona: Darbu vadītājs (Sigits Striela 29192810)

- Papildus nosacījumi:*
- 1. Strādājošie virs darba apgērba valkā brīdinājuma vestes vai virsjakas saskaņā ar LVS EN 471:1994 "Augstas redzamības brīdinājuma apgērbs".
 - 2. Uz darba mašīnas - darba vietā un darbu veikšanas laikā ieslēdz vismaz vienu visiem satiksmes dalībniekiem redzemu mirgojošu vai rotējošu oranžu (dzeltanu) bākuguni. (Lietojot pārvietojamo ceļa zīmju vairogu, tā augšējā malā ieslēdz vismaz divas mirgojošas bākugunis.)
 - 3. Citi transporta līdzekļi (darbinieku un tml.) darbu zonas tuvumā nedrīkst apstāties un stāvēt.
 - 4. Būvdarbu laikā nepieciešamības gadījumā satiksi regulēs ar satiksmes regulētājiem.
 - 5. Tiks nodrošināta piekļuve privātpašumiem.




Shēma Nr.1.1
Satiksmes organizācija ceļa seguma virsmas apstrādes laikā

Objekts: Pašvaldības autoceļa Spilvas - Šķēde pārbūve
Darba izpildes vieta: Spilvas Šķēde,Dzelzceļš, Medzes pagasts, Dienvidkurzemes novads,kad. apz. 64760040179; 64760030096; 64760030091; 64760030094; 64760020035.
Darba izpildes laiks: 14.06.2023.-22.06.2023.
Darbu izpildītājs, adrese: SIA "CTB", Cukura iela 38a, Liepāja
Atbildīgā persona: Darbu vadītājs (Sigits Striela 29192810)

Papildus nosacījumi:

- 1. Strādājošie virs darba apgērba valkā brīdinājuma vestes vai virsjakas saskaņā ar LVS EN 471:1994 "Augstas redzamības brīdinājuma apgērbs".
- 2. Uz darba mašīnas - darba vietā un darbu veikšanas laikā ieslēdz vismaz vienu visiem satiksmes dalībniekiem redzemu mirgojošu vai rotējošu oranžu (dzeltanu) bākuguni. (Lietojot pārvietojamo ceļa zīmju vairogu, tā augšējā malā ieslēdz vismaz divas mirgojošas bākugunis.)
- 3. Citi transporta līdzekļi (darbinieku un tml.) darbu zonas tuvumā nedrīkst apstāties un stāvēt.
- 4. Būvdarbu laikā nepieciešamības gadījumā satiksi regulēs ar satiksmes regulētājiem.
- 5. Tiks nodrošināta piekļuve privātīpašumiem.

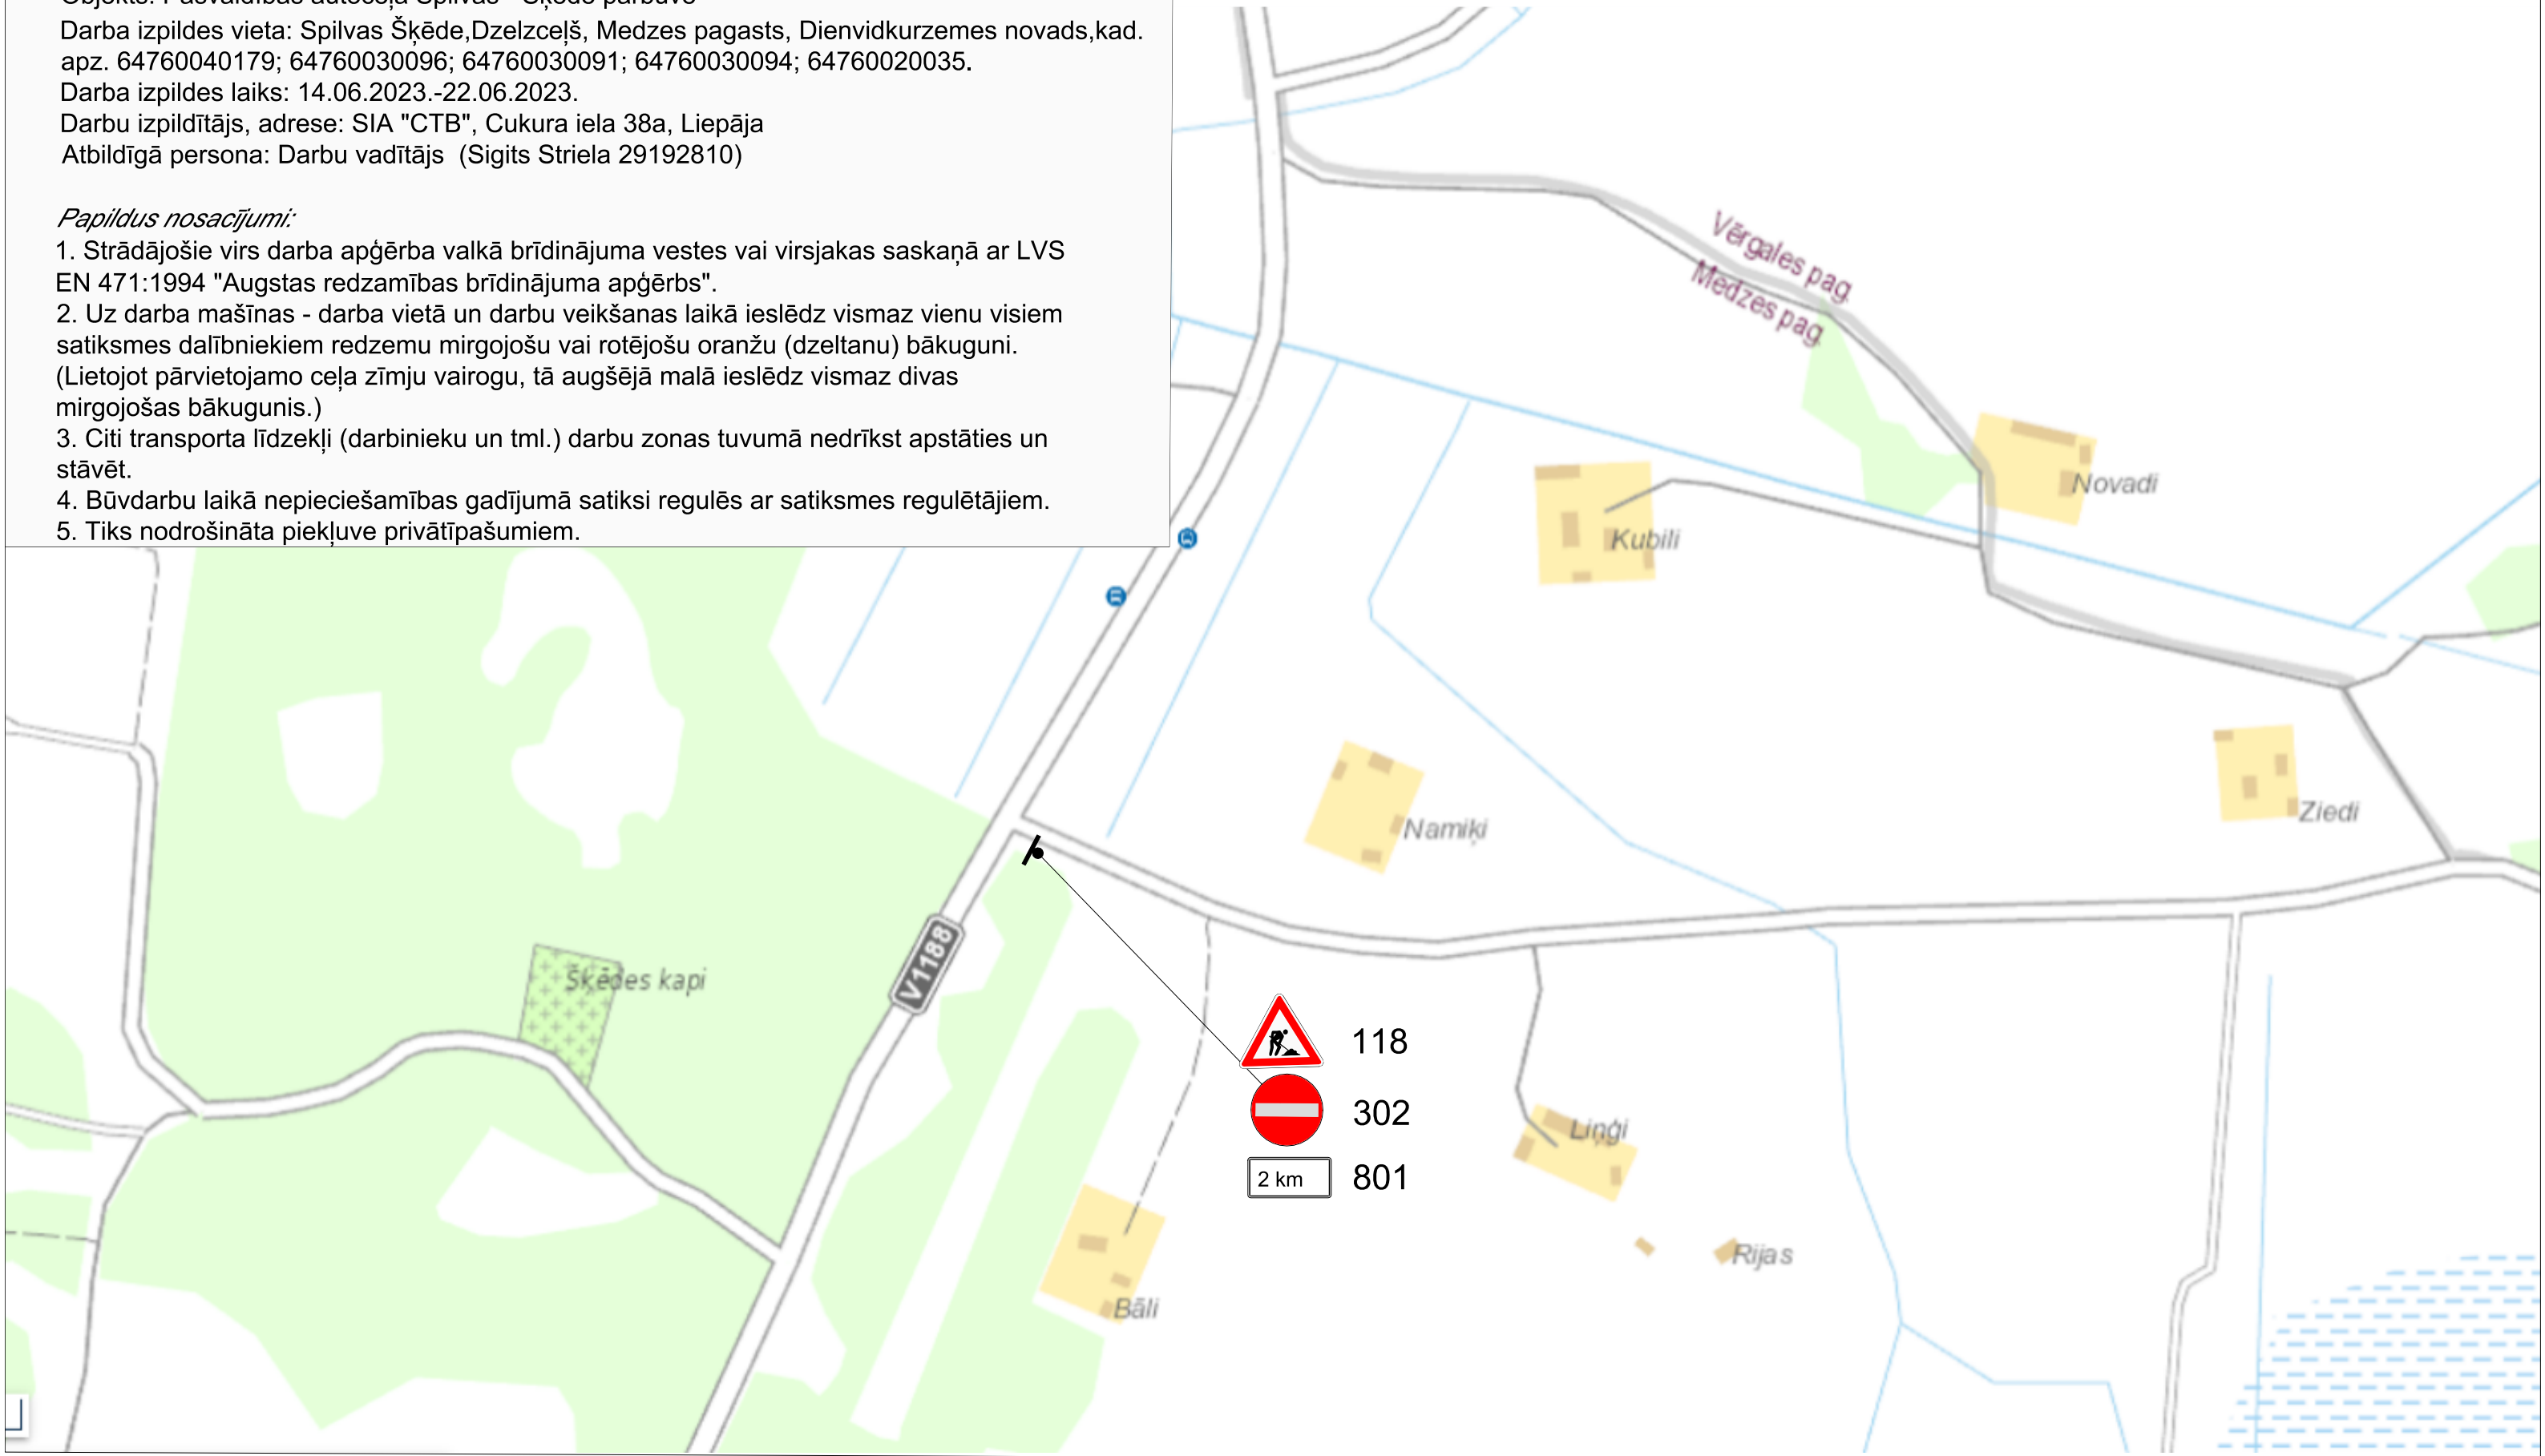

Shēma Nr.2

Satiksmes organizācija ceļa seguma virsmas apstrādes laikā

Objekts: Pašvaldības autocela Spilvas - Šķēde pārbūve

Darba izpildes vieta: Spilvas Šķēde, Dzelzceļš, Medzes pagasts, Dienvidkurzemes novads, kad. apz. 64760040179; 64760030096; 64760030091; 64760030094; 64760020035.


Darba izpildes laiks: 14.06.2023.-22.06.2023.

Darbu izpildītājs, adrese: SIA "CTB", Cukura iela 38a, Liepāja

Atbildīgā persona: Darbu vadītājs (Sigits Striela 29192810)

Papildus nosacījumi:

1. Strādājošie virs darba apģērba valkā brīdinājuma vestes vai virsjakas saskaņā ar LVS EN 471:1994 "Augstas redzamības brīdinājuma apģērbs".
2. Uz darba mašīnas - darba vietā un darbu veikšanas laikā ieslēdz vismaz vienu visiem satiksmes dalībniekiem redzamu mirgojošu vai rotējošu oranžu (dzeltanu) bākuguni. (Lietojot pārvietojamo ceļa zīmju vairogu, tā augšējā malā ieslēdz vismaz divas mirgojošas bākugunis.)
3. Citi transporta līdzekļi (darbinieku un tml.) darbu zonas tuvumā nedrīkst apstāties un stāvēt.
4. Būvdarbu laikā nepieciešamības gadījumā satiksi regulēs ar satiksmes regulētājiem.
5. Tiks nodrošināta piekļuve privātīpašumiem.

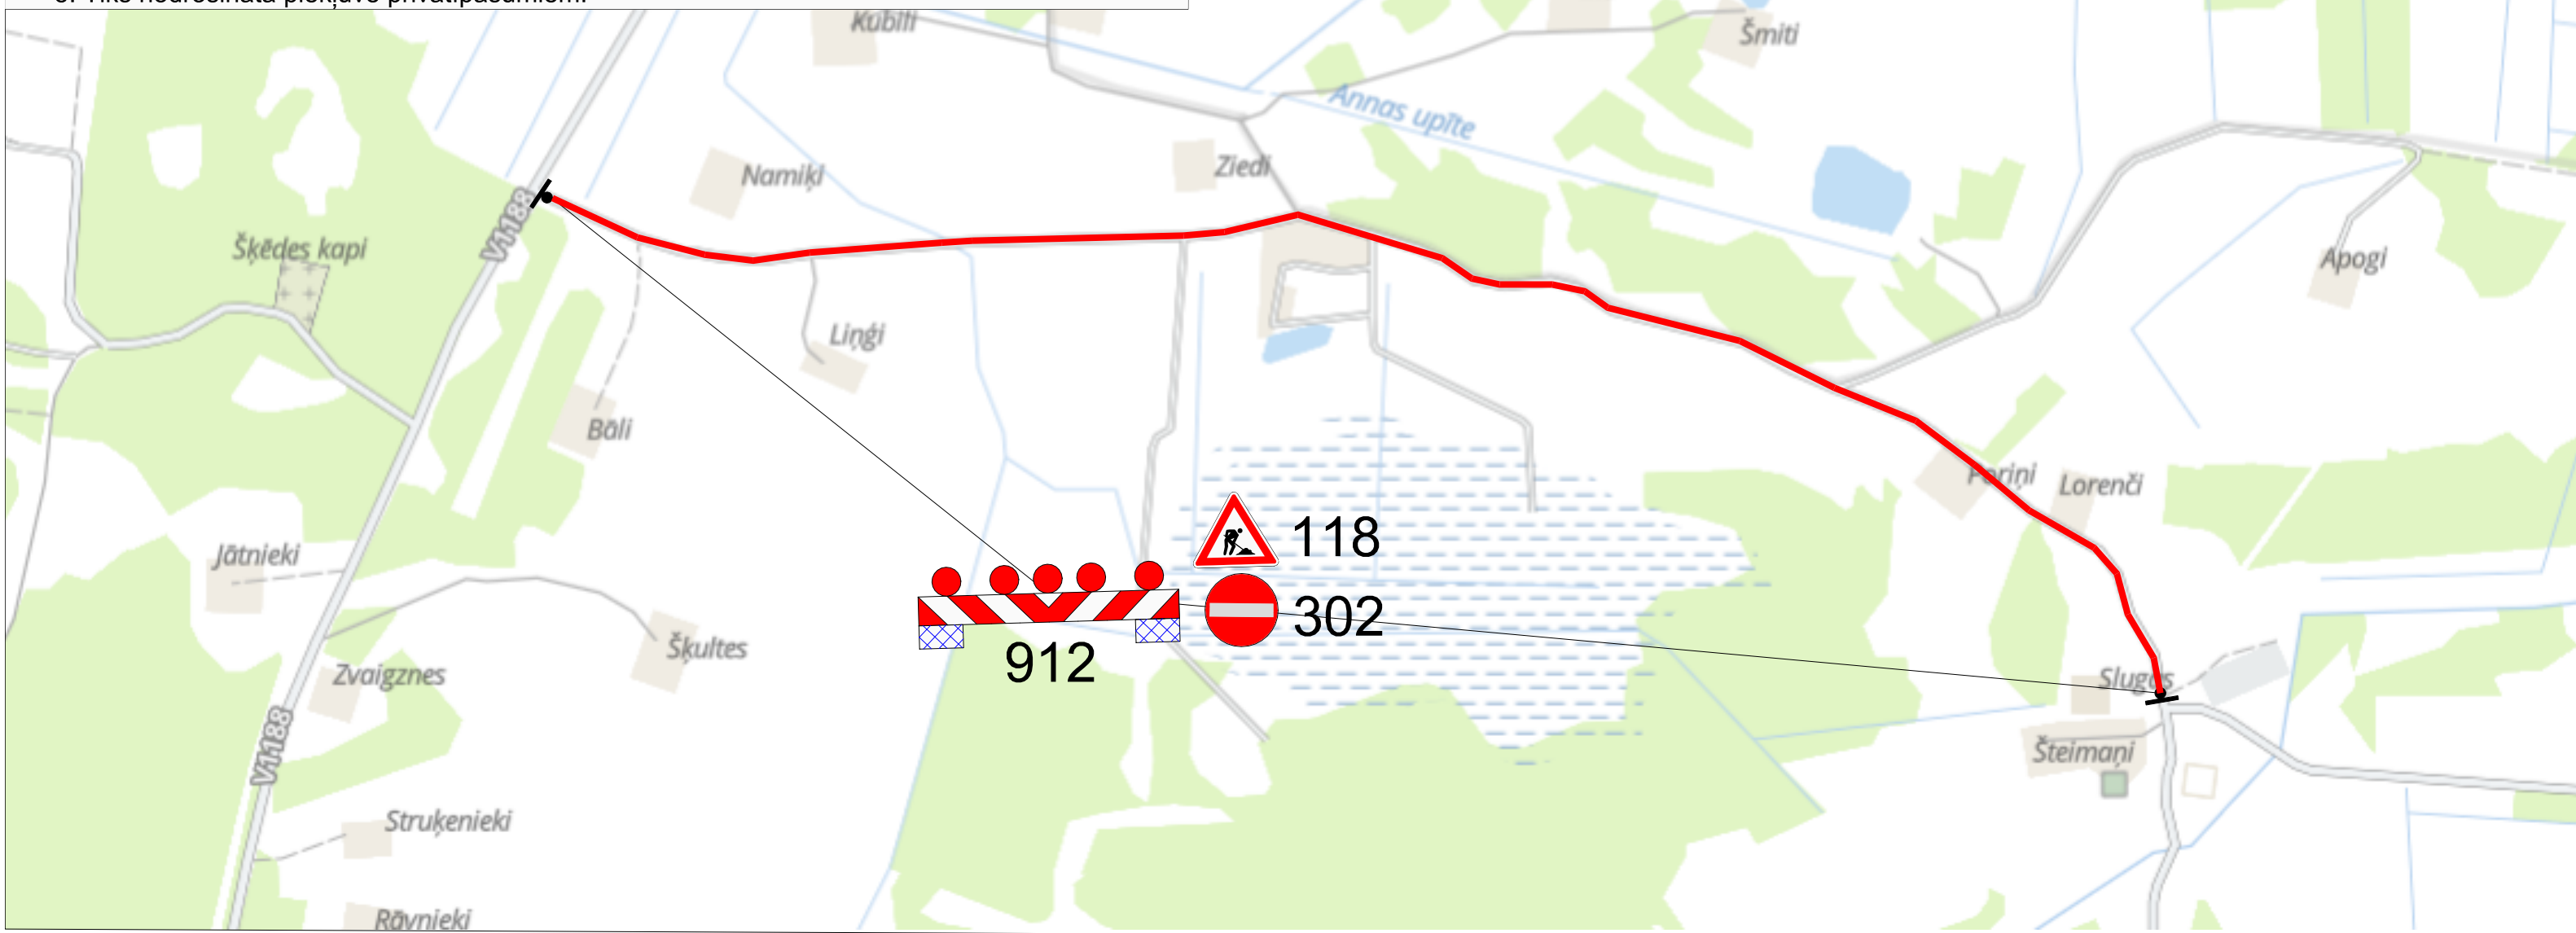

Shēma Nr.2.1
Satiksmes organizācija ceļa seguma virsmas apstrādes laikā

Objekts: Pašvaldības autoceļa Spilvas - Šķēde pārbūve
Darba izpildes vieta: Spilvas Šķēde,Dzelzceļš, Medzes pagasts, Dienvidkurzemes novads,kad. apz. 64760040179; 64760030096; 64760030091; 64760030094; 64760020035.
Darba izpildes laiks: 14.06.2023.-22.06.2023.
Darbu izpildītājs, adrese: SIA "CTB", Cukura iela 38a, Liepāja
Atbildīgā persona: Darbu vadītājs (Sigits Striela 29192810)

- Papildus nosacījumi:*
- 1. Strādājošie virs darba apgērba valkā brīdinājuma vestes vai virsjakas saskaņā ar LVS EN 471:1994 "Augstas redzamības brīdinājuma apgērbs".
 - 2. Uz darba mašīnas - darba vietā un darbu veikšanas laikā ieslēdz vismaz vienu visiem satiksmes dalībniekiem redzemu mirgojošu vai rotējošu oranžu (dzeltanu) bākuguni. (Lietojot pārvietojamo ceļa zīmju vairogu, tā augšējā malā ieslēdz vismaz divas mirgojošas bākugunis.)
 - 3. Citi transporta līdzekļi (darbinieku un tml.) darbu zonas tuvumā nedrīkst apstāties un stāvēt.
 - 4. Būvdarbu laikā nepieciešamības gadījumā satiksi regulēs ar satiksmes regulētājiem.
 - 5. Tiks nodrošināta piekļuve privātīpašumiem.

