



Pagraba stāva plāns

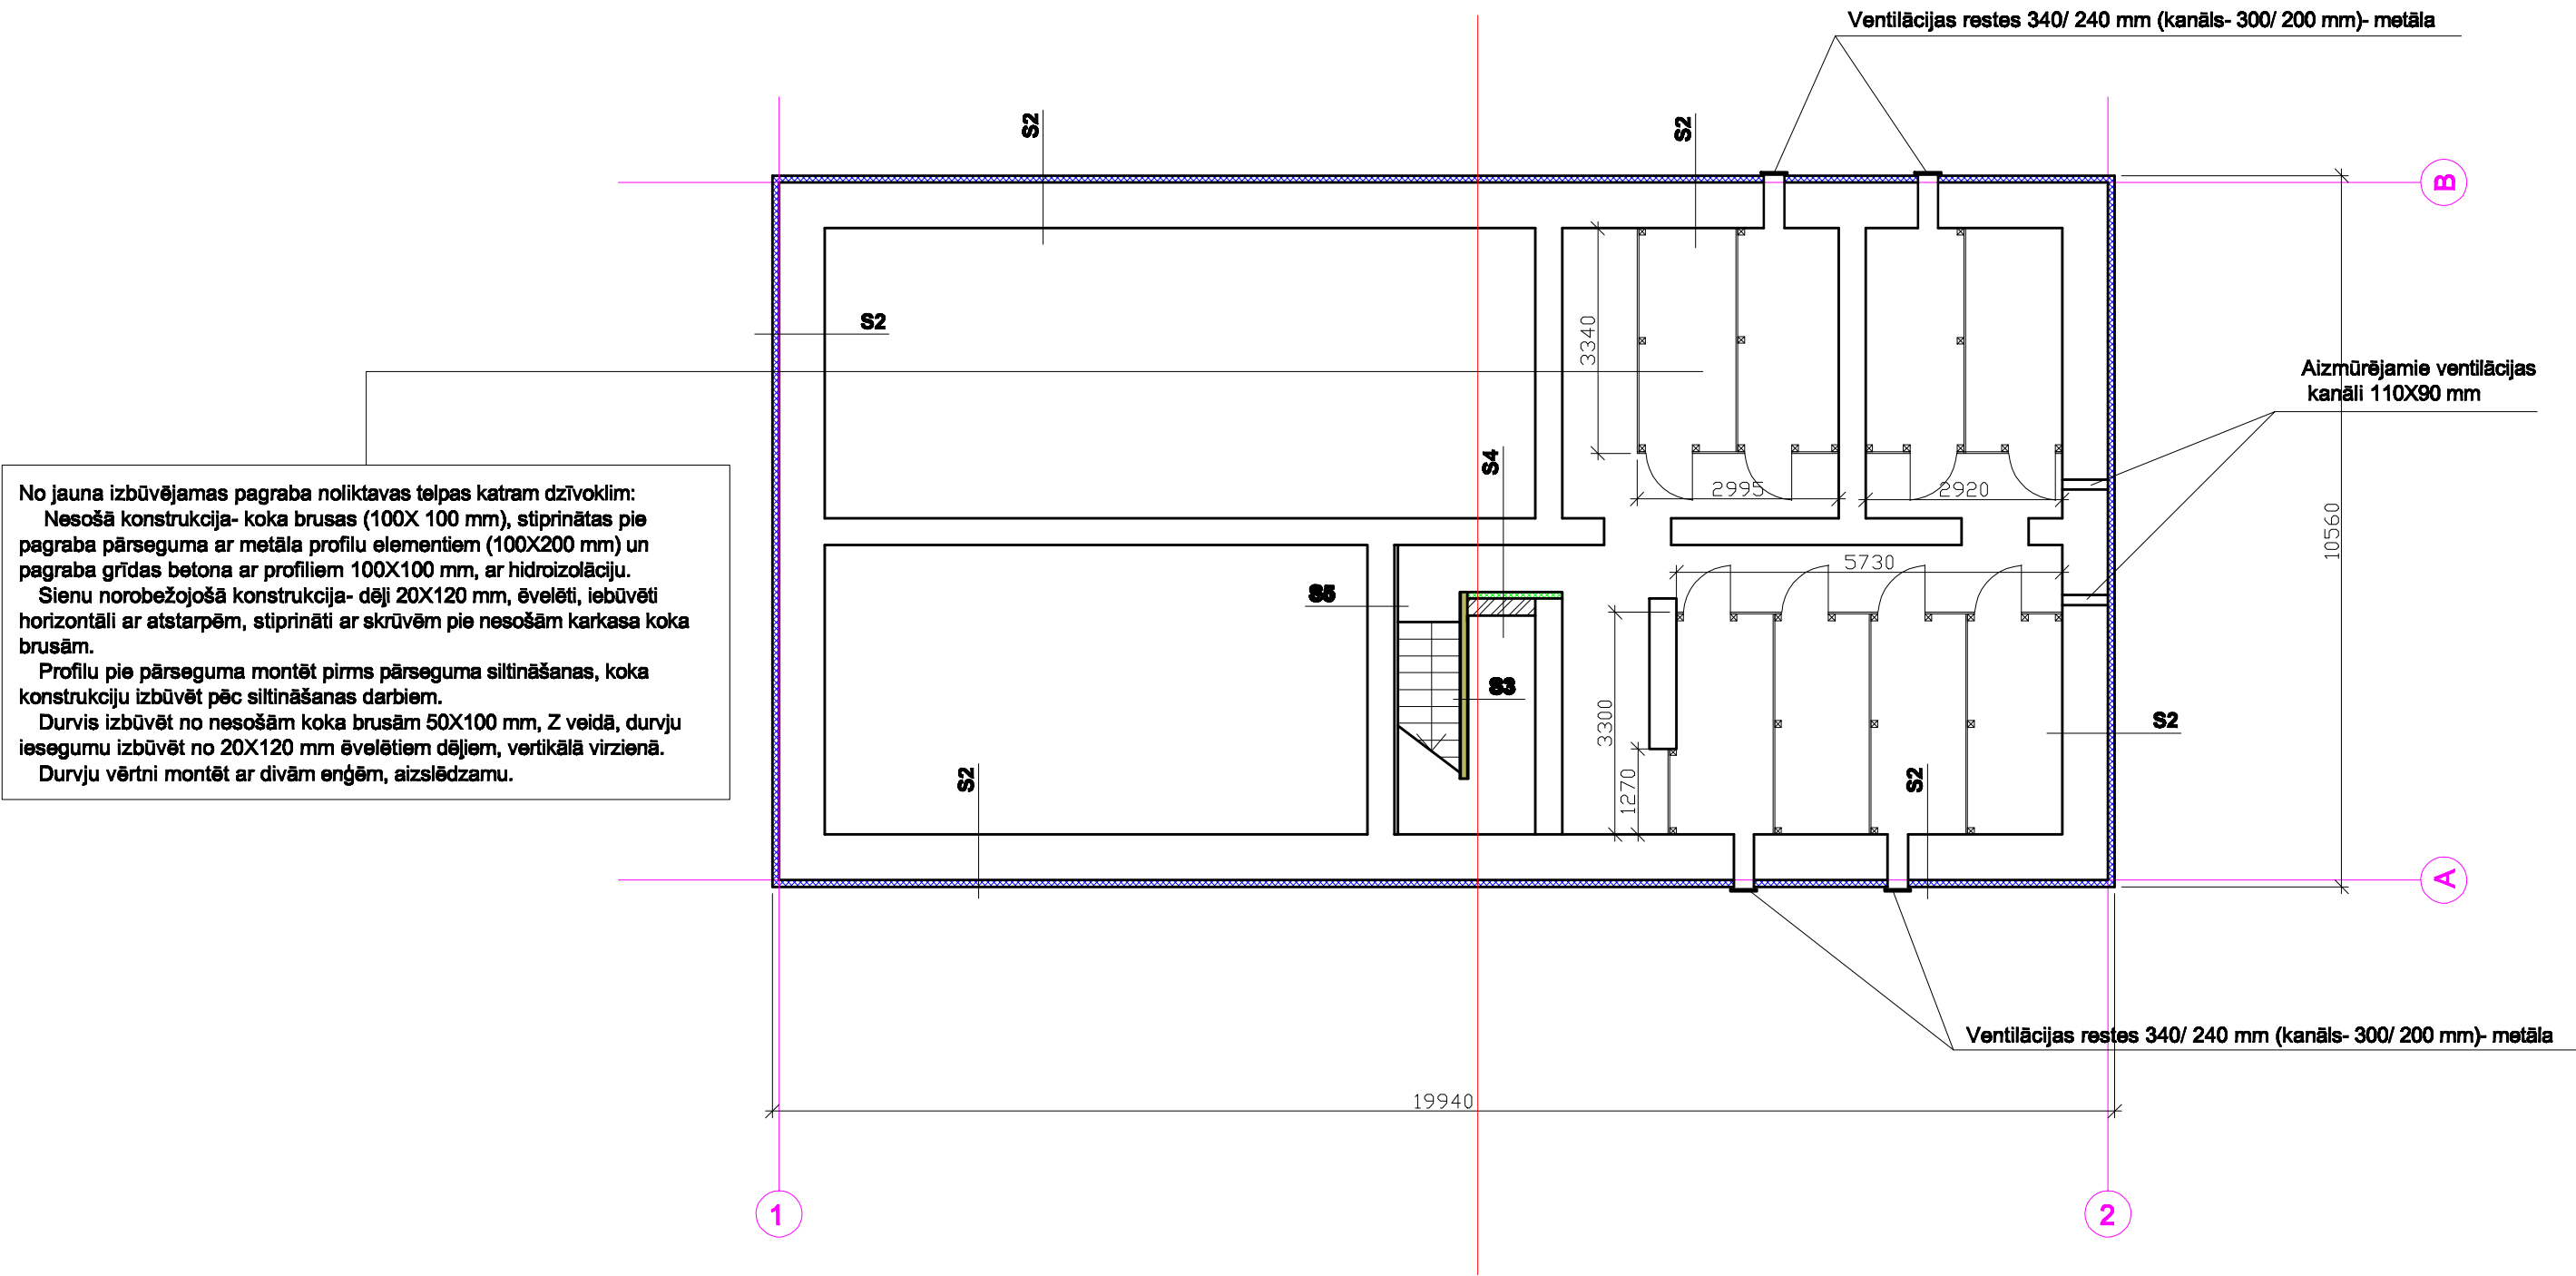

APZĪMĒJUMI SILTINĀŠANAS MATERIĀLIEM			
S2		100 mm	estrudētais putu polistirols, λ=0.036 W/mK
S3		100 mm	akmens vate koka karkasā, λ=0.036 W/mK (2,8 m²)
S4		100 mm	akmens vates lamellas, λ=0.038 W/mK (1.3 m²)
S5		50 mm	akmens vate, λ=0.037 W/mK (8.8 m²)

				Dzīvojamās mājas fasādes vienkāršota atjaunošana, Raiņa bulvāris 13, Aizpute, Aizpute novads			
				Būvniecības ierosinātājs: SIA "Aizputes nami"			
Projekts	U. Fausts			AR- arhitektūra	STADIJA	LAPA	LAPAS
	sert.nr. 3-00797				BP	AR-1	
				Pagraba stāva plāns	U.F.B PROJEKTS Būvkom.Reģ.Nr. 1313-R Aizpute, Cepļa iela 1-49 LV 42103032750		
				M 1:100			

Pirmā stāva plāns

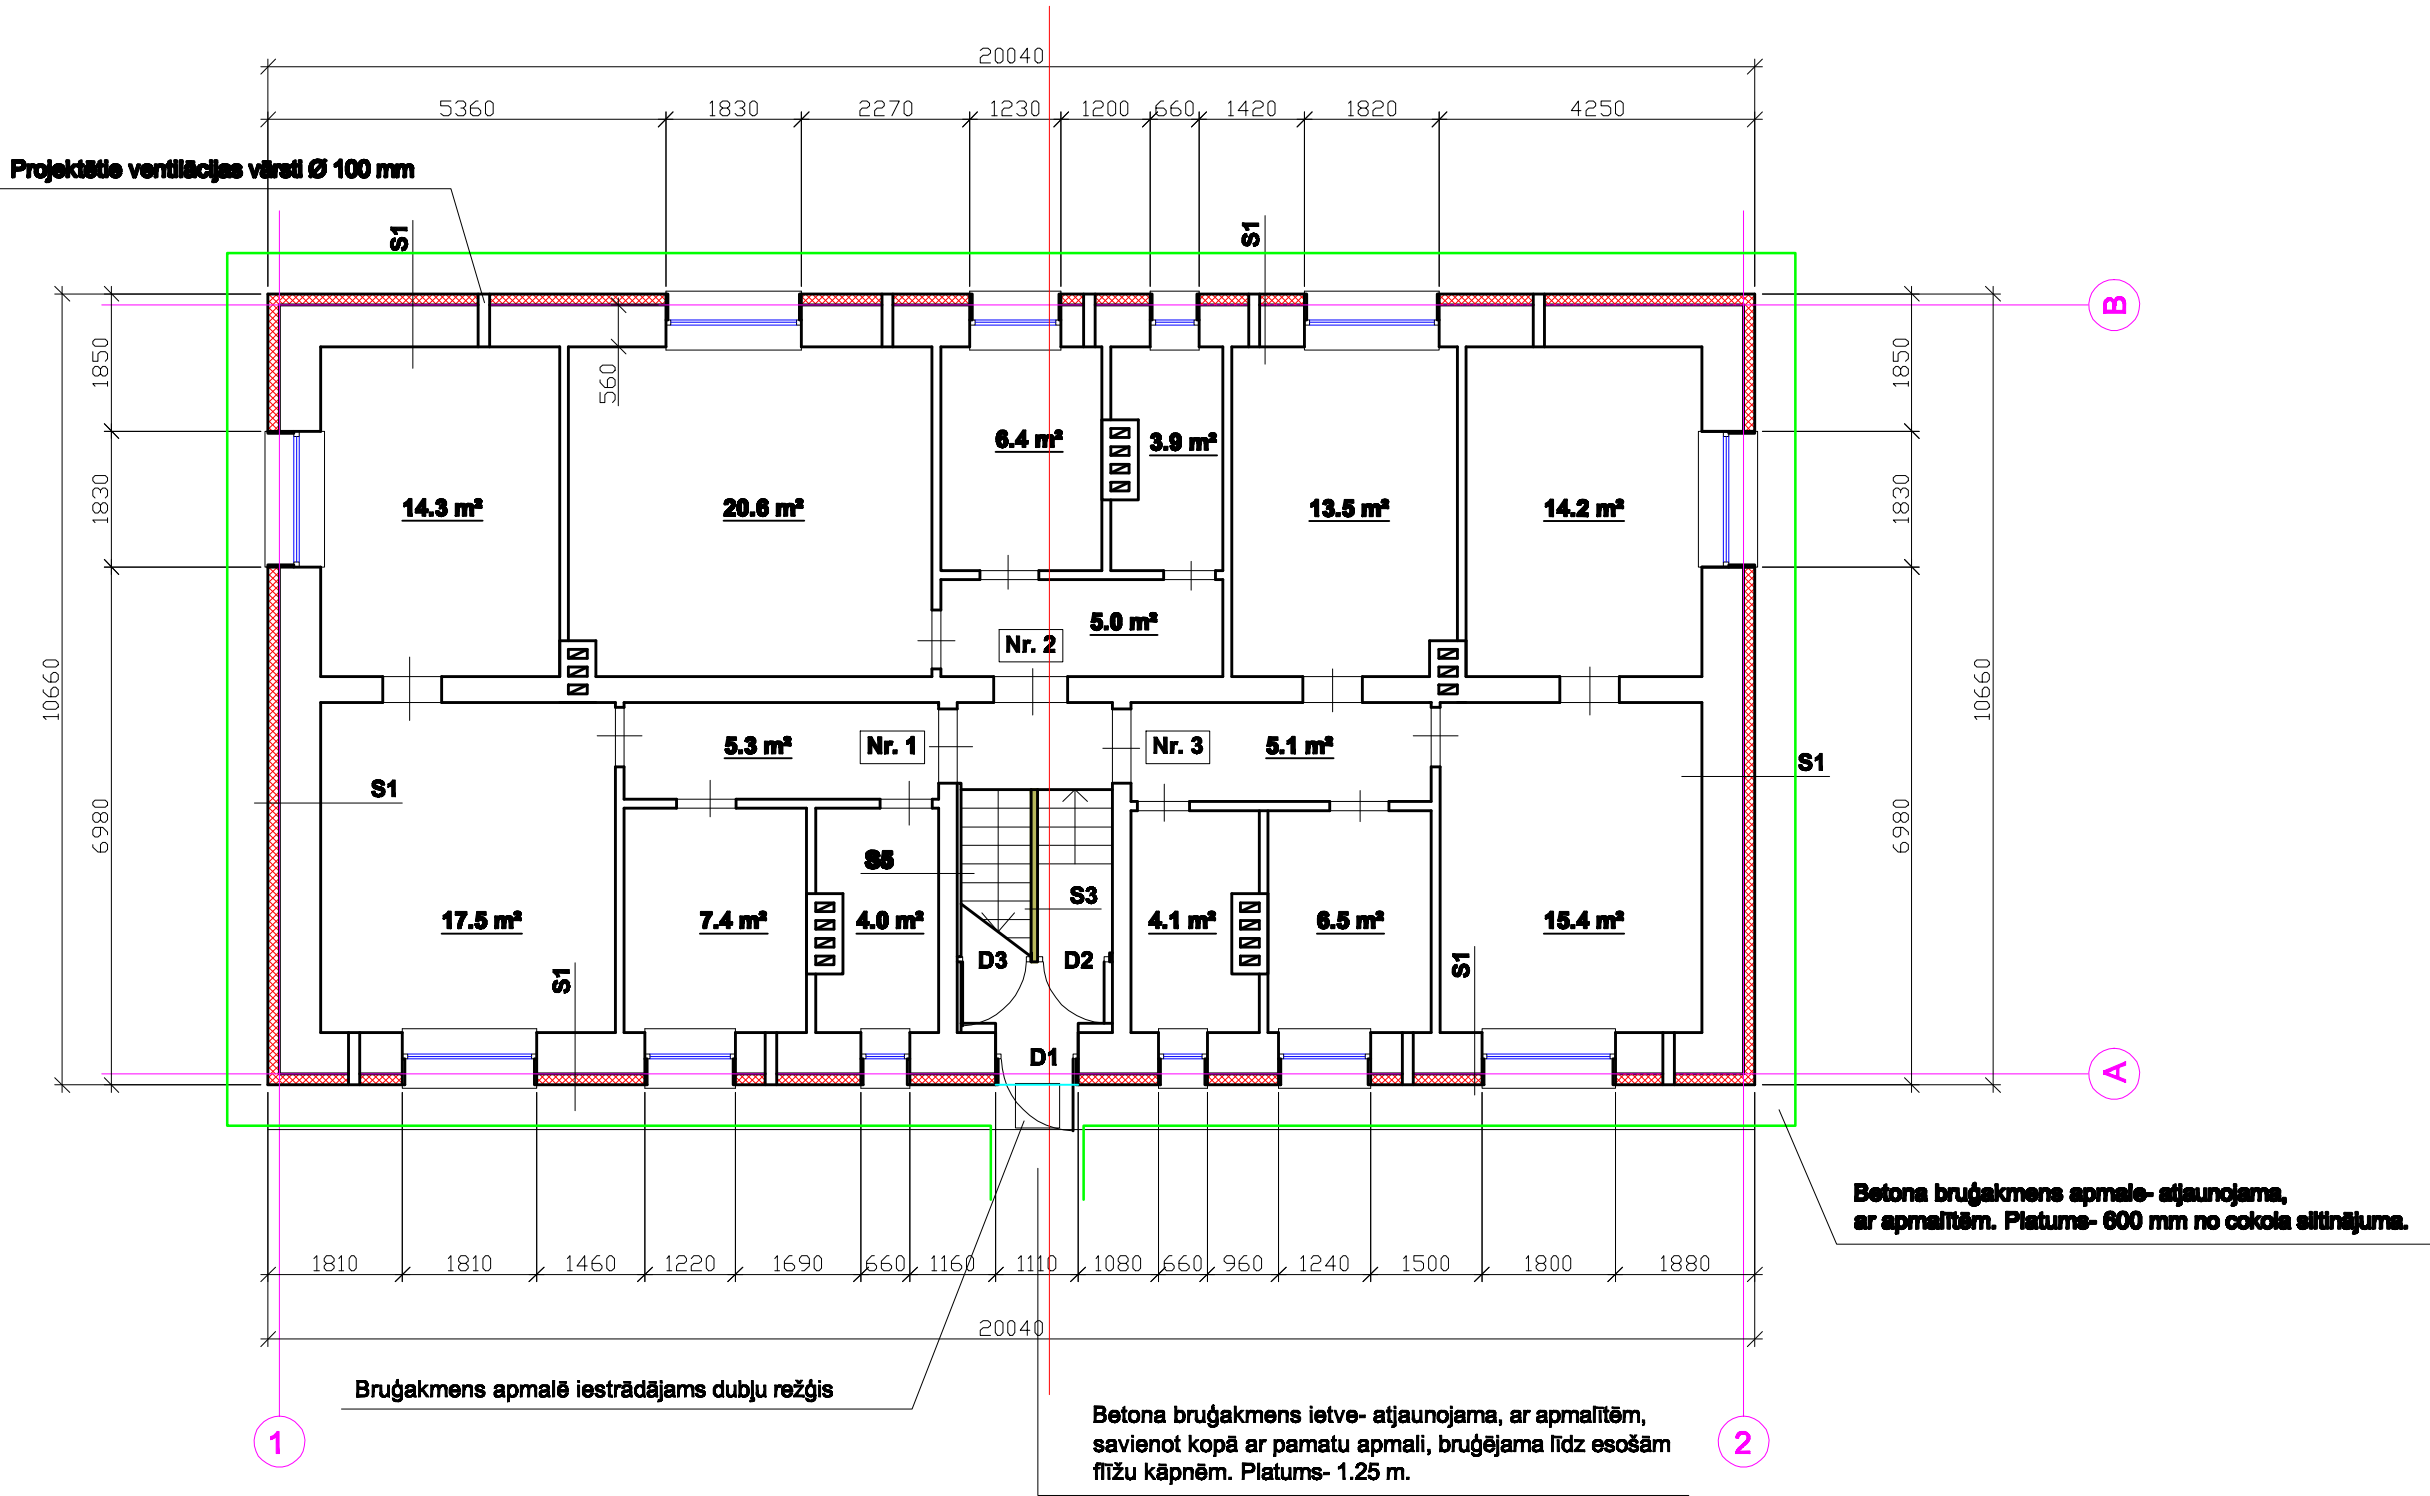


APZĪMĒJUMI SILTINĀŠANAS MATERIĀLIEM

S1		150 mm	akmens vate, $\lambda=0.036$ W/mK
		30 mm	akmens vate, $\lambda=0.037$ W/mK, logu un durvju ailu malas
S3		100 mm	akmens vate koka karkasā, $\lambda=0.036$ W/mK (2,8 m²)
S5		50 mm	akmens vate, $\lambda=0.037$ W/mK (8.8 m²)

				Dzīvojamās mājas fasādes vienkāršota atjaunošana, Raiņa bulvāris 13, Aizpute, Aizpute novads			
				Būvniecības ierosinātājs: SIA "Aizputes nami"			
Projekt.	U. Fausts			AR- arhitektūra	STADIJA	LAPA	LAPAS
	sert.nr. 3-00797				BP	AR-2	
				Pirmā stāva plāns	U.F.B PROJEKTS		
					Būvkom.Reģ.Nr. 1313-R Aizpute, Cepla iela 1-49 LV 42103032750		
				M 1:100			

Otrā stāva plāns

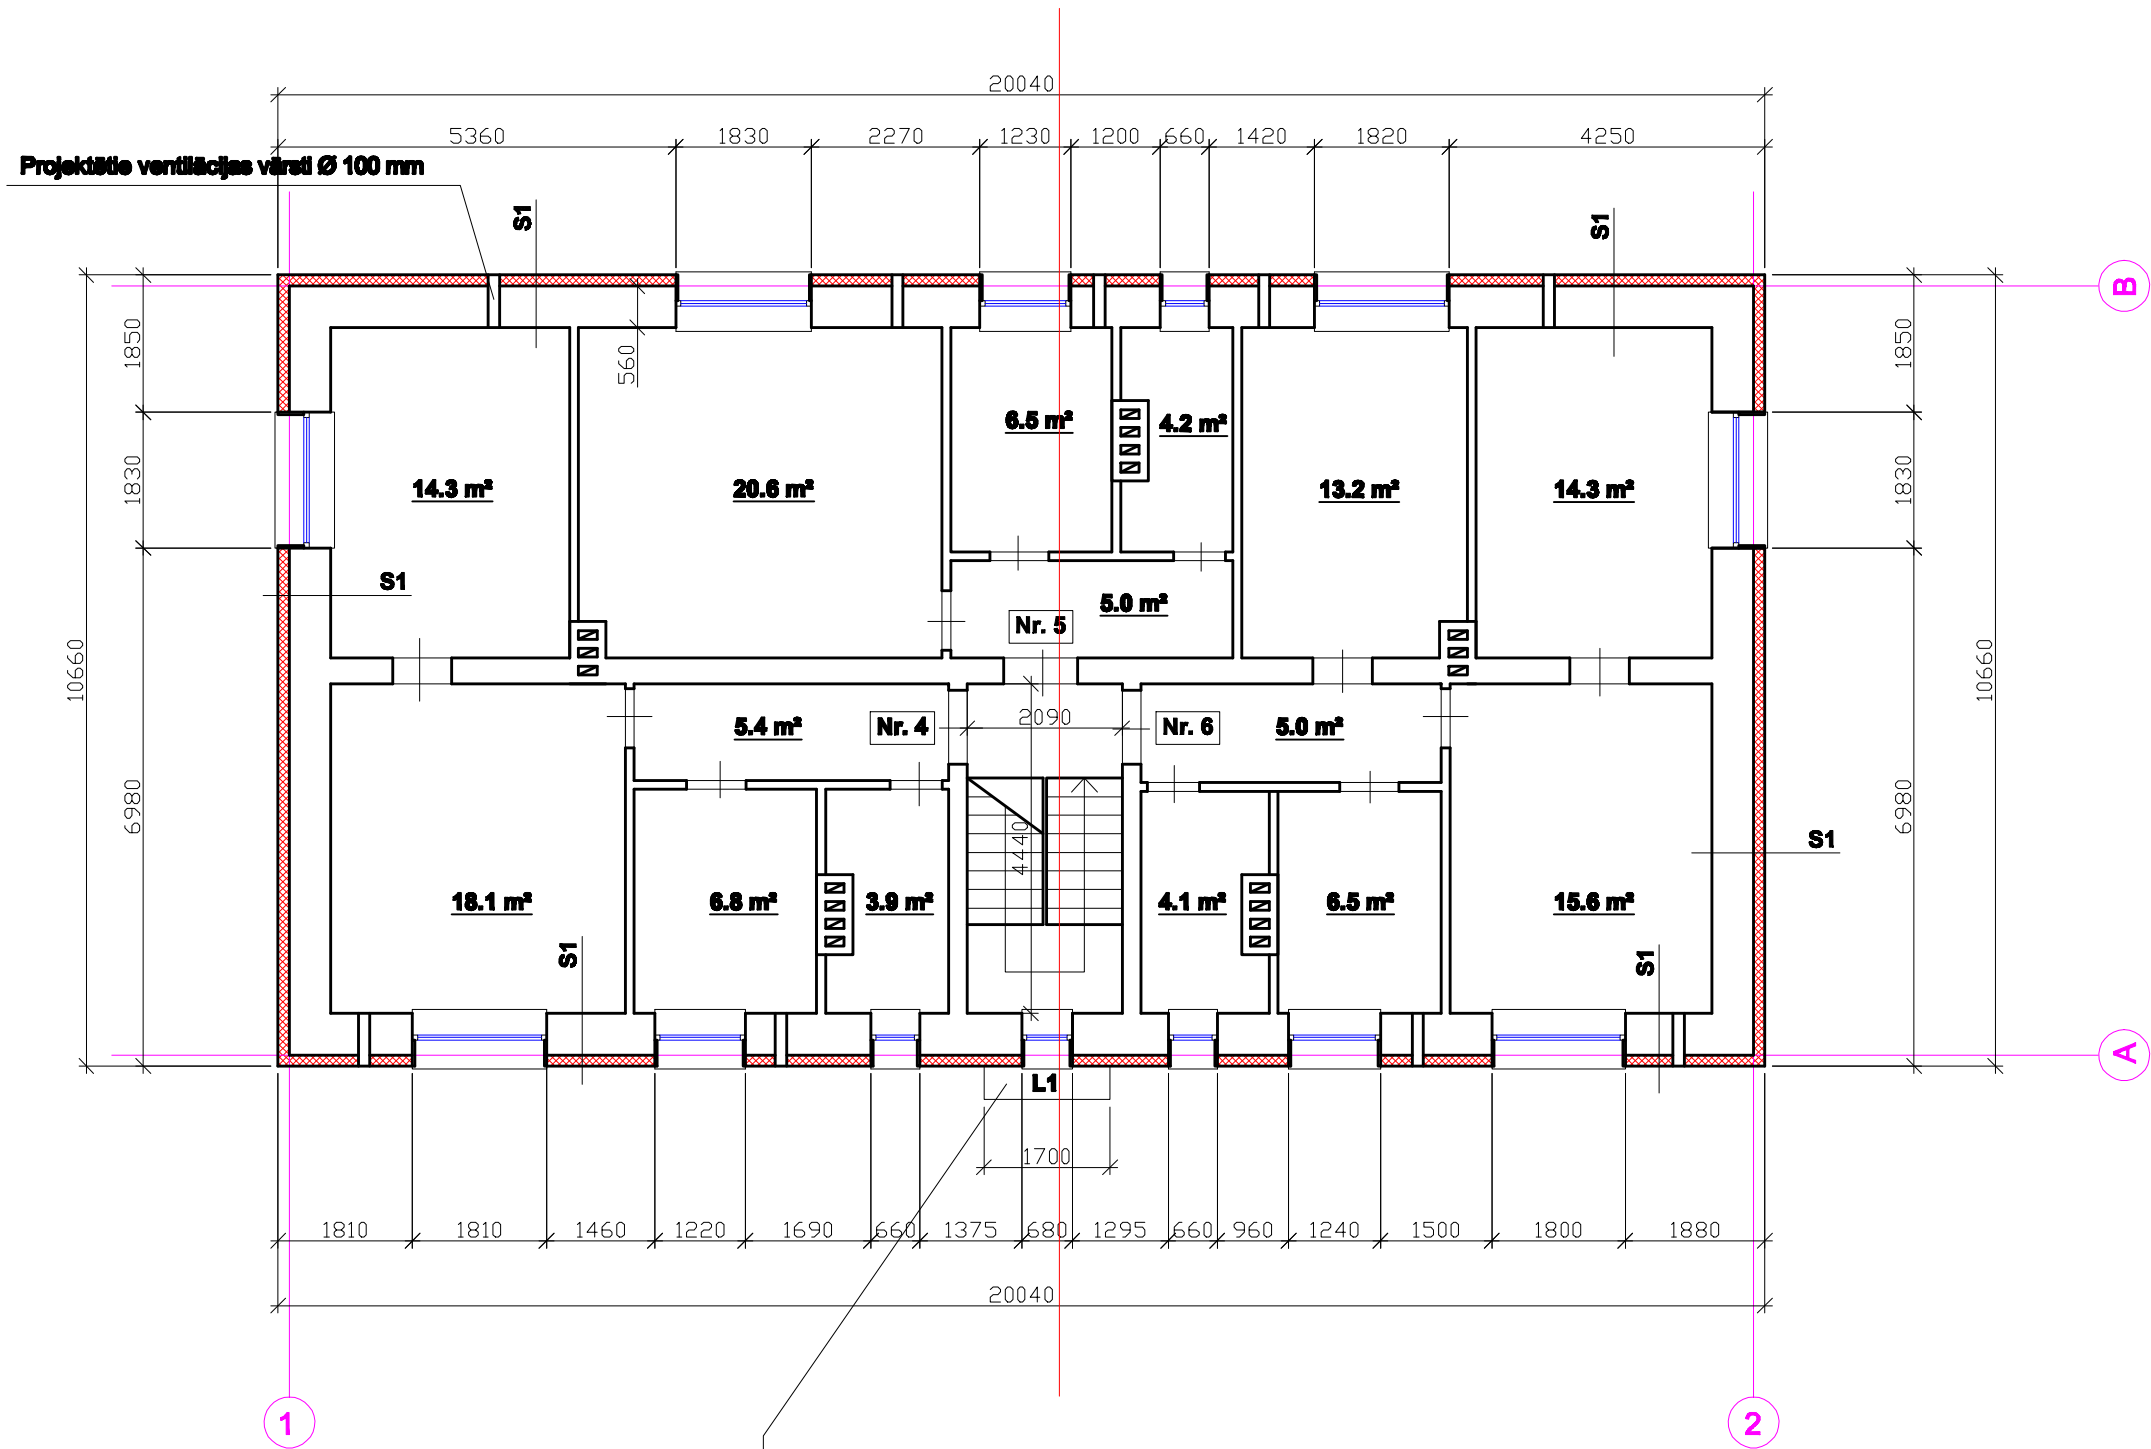

Remontējams ieejas jumtīrš- nesošās konstrukcijas-
metāla profilu krāsošana, betona remonts un
ruberoīda seguma atjaunošana, ieskaitot metāla
elementu dzegu iesegumus.

APZĪMĒJUMI SILTINĀŠANAS MATERIĀLIEM

S1	150 mm	akmens vate, $\lambda=0.036$ W/mK
	30 mm	akmens vate, $\lambda=0.037$ W/mK, logu un durvju ailu malas

				Dzīvojamās mājas fasādes vienkāršota atjaunošana, Raiņa bulvāris 13, Aizpute, Aizpute novads			
Projekt.	U. Fausts			Būvniecības ierosinātājs: SIA "Aizputes nami"			
	sert.nr. 3-00797			AR- arhitektūra	STADIJA	LAPA	LAPAS
					BP	AR-3	
				Otrā stāva plāns	U.F.B PROJEKTS Būvkom.Reģ.Nr. 1313-R Aizpute, Cepļa iela 1-49 LV 42103032750		
			M 1:100				