



Fasāde 1-2 (dienvidi)

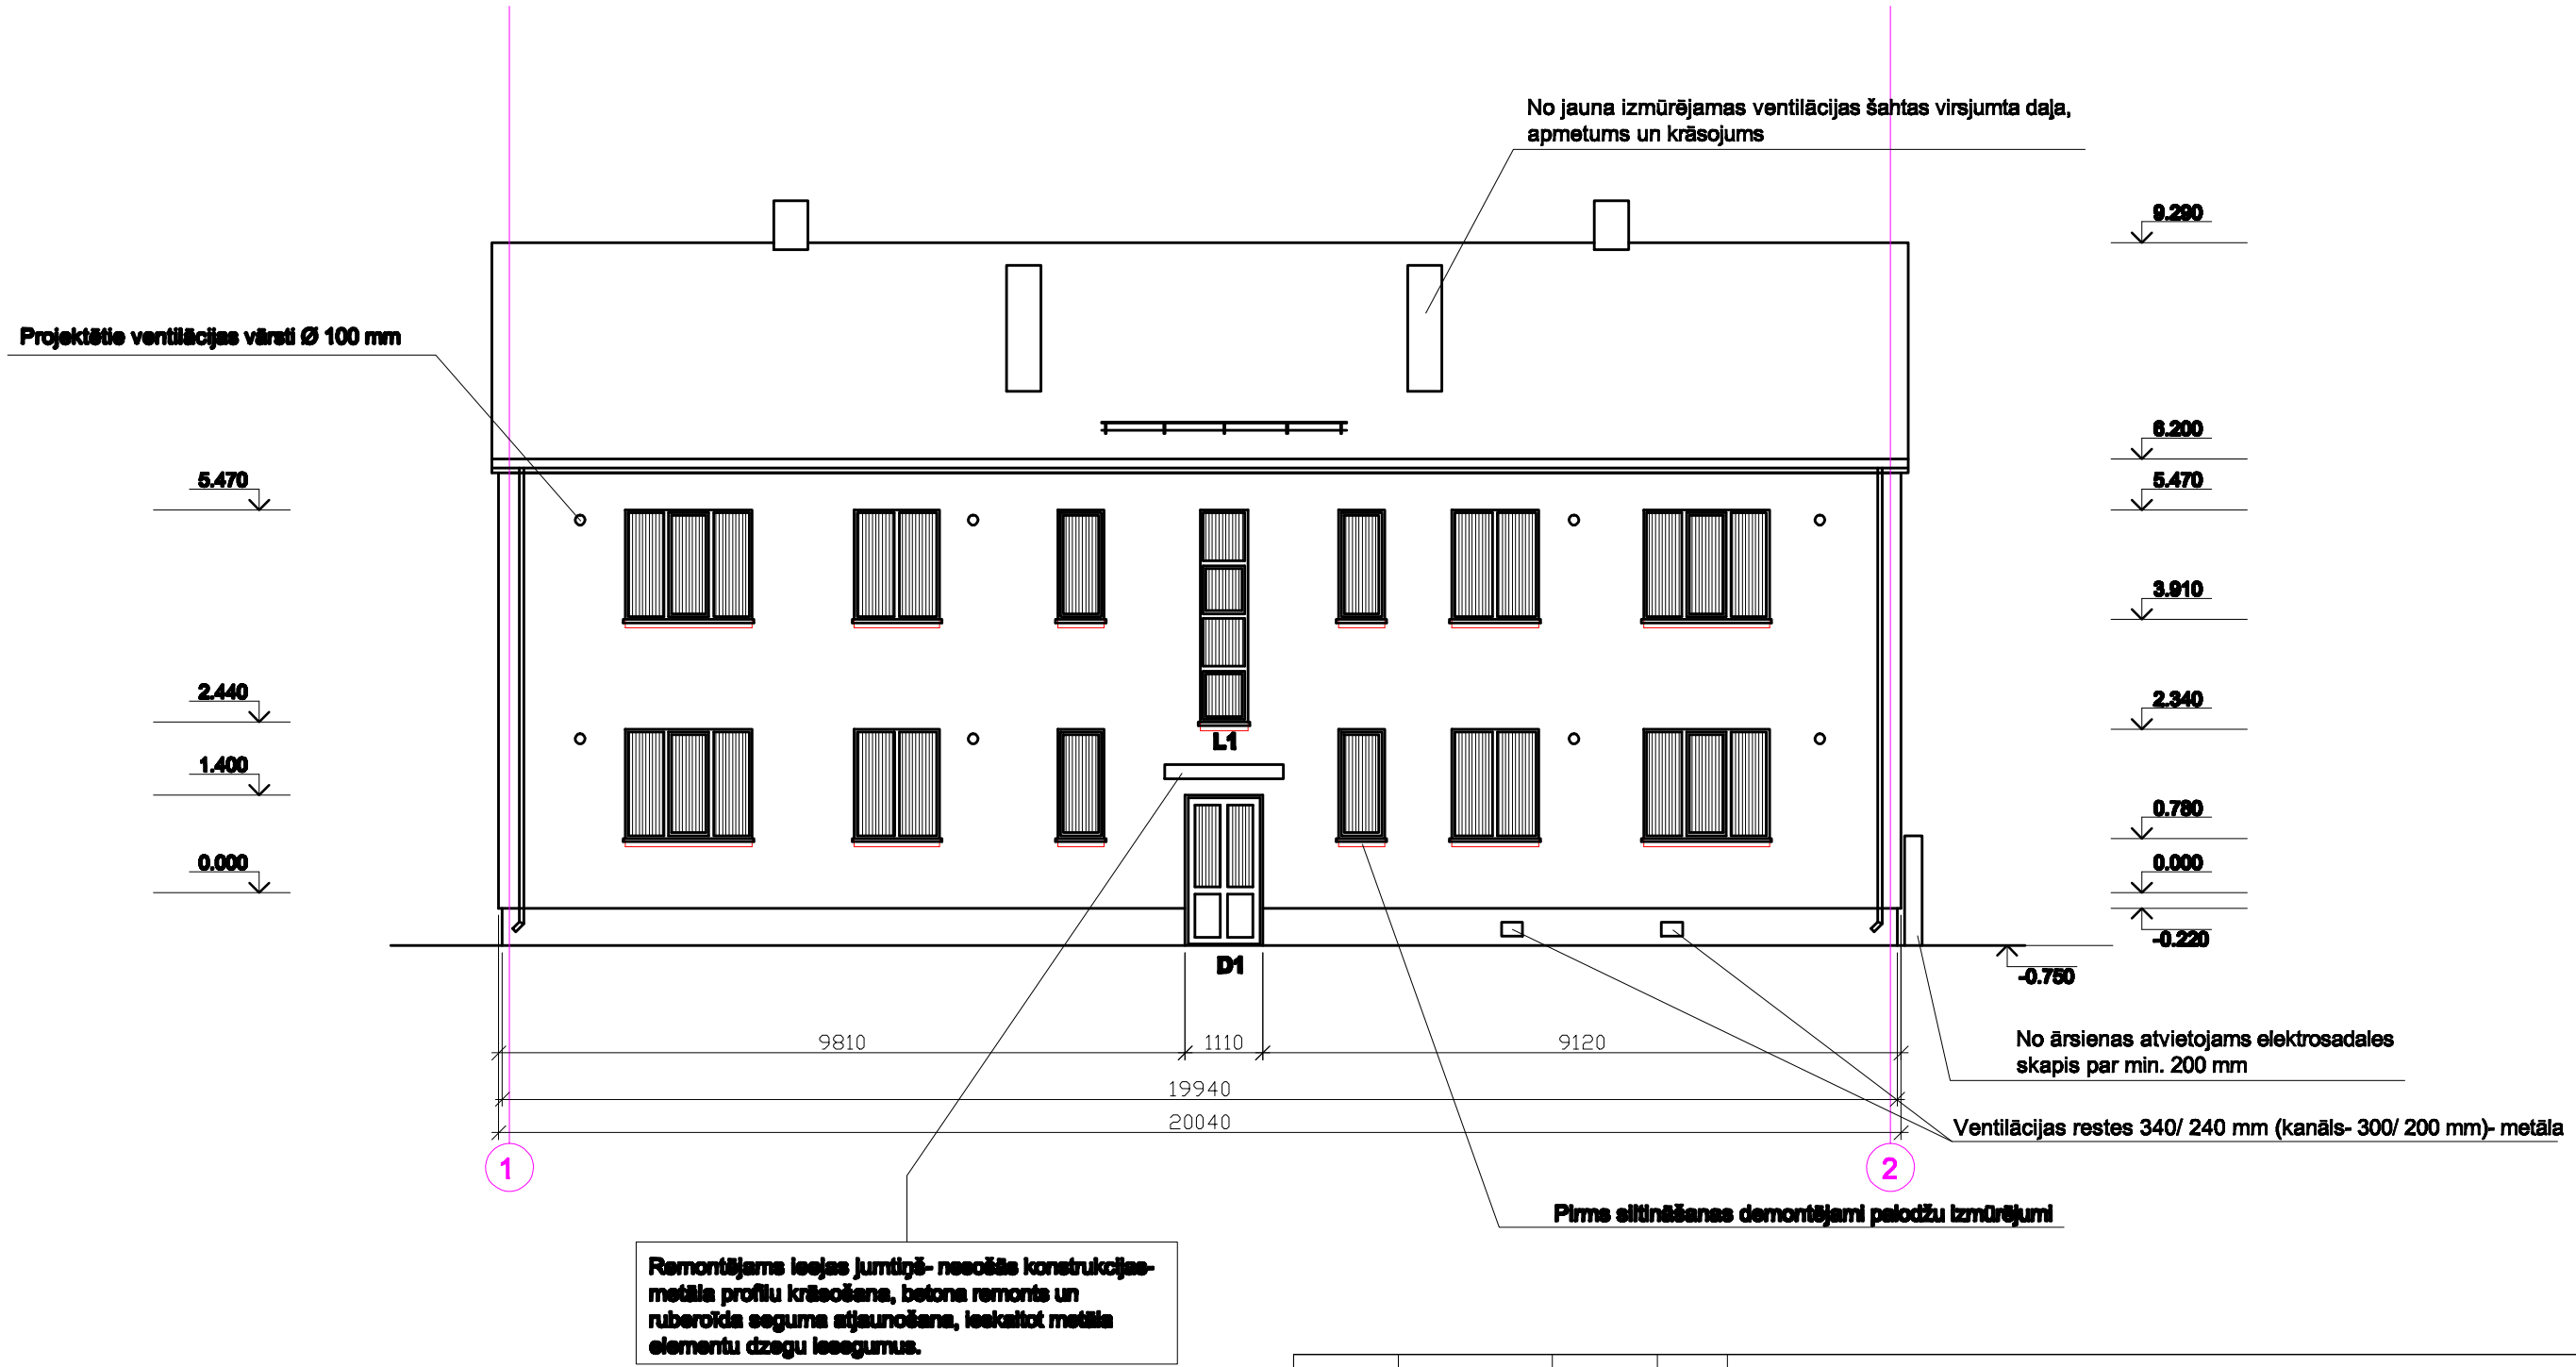

				Dzīvojamās mājas fasādes vienkāršota atjaunošana, Raiņa bulvāris 13, Aizpute, Aizpute novads		
				Būvniecības ierosinātājs: SIA "Aizputes nami"		
Projekts	U. Fausts			AR- arhitektūra	STADIJA	LAPA
	sert.nr. 3-00797				BP	AR-4
				Fasāde 1-2 (dienvidi)	U.F.B PROJEKTS Būvkom.Reg.Nr. 1313-R Aizpute, Cepļa iela 1-49 L.V 42103032750	
				M 1:100		


Fasāde 2-1 (ziemeļi)

Projektētie ventilācijas vārsti Ø 100 mm

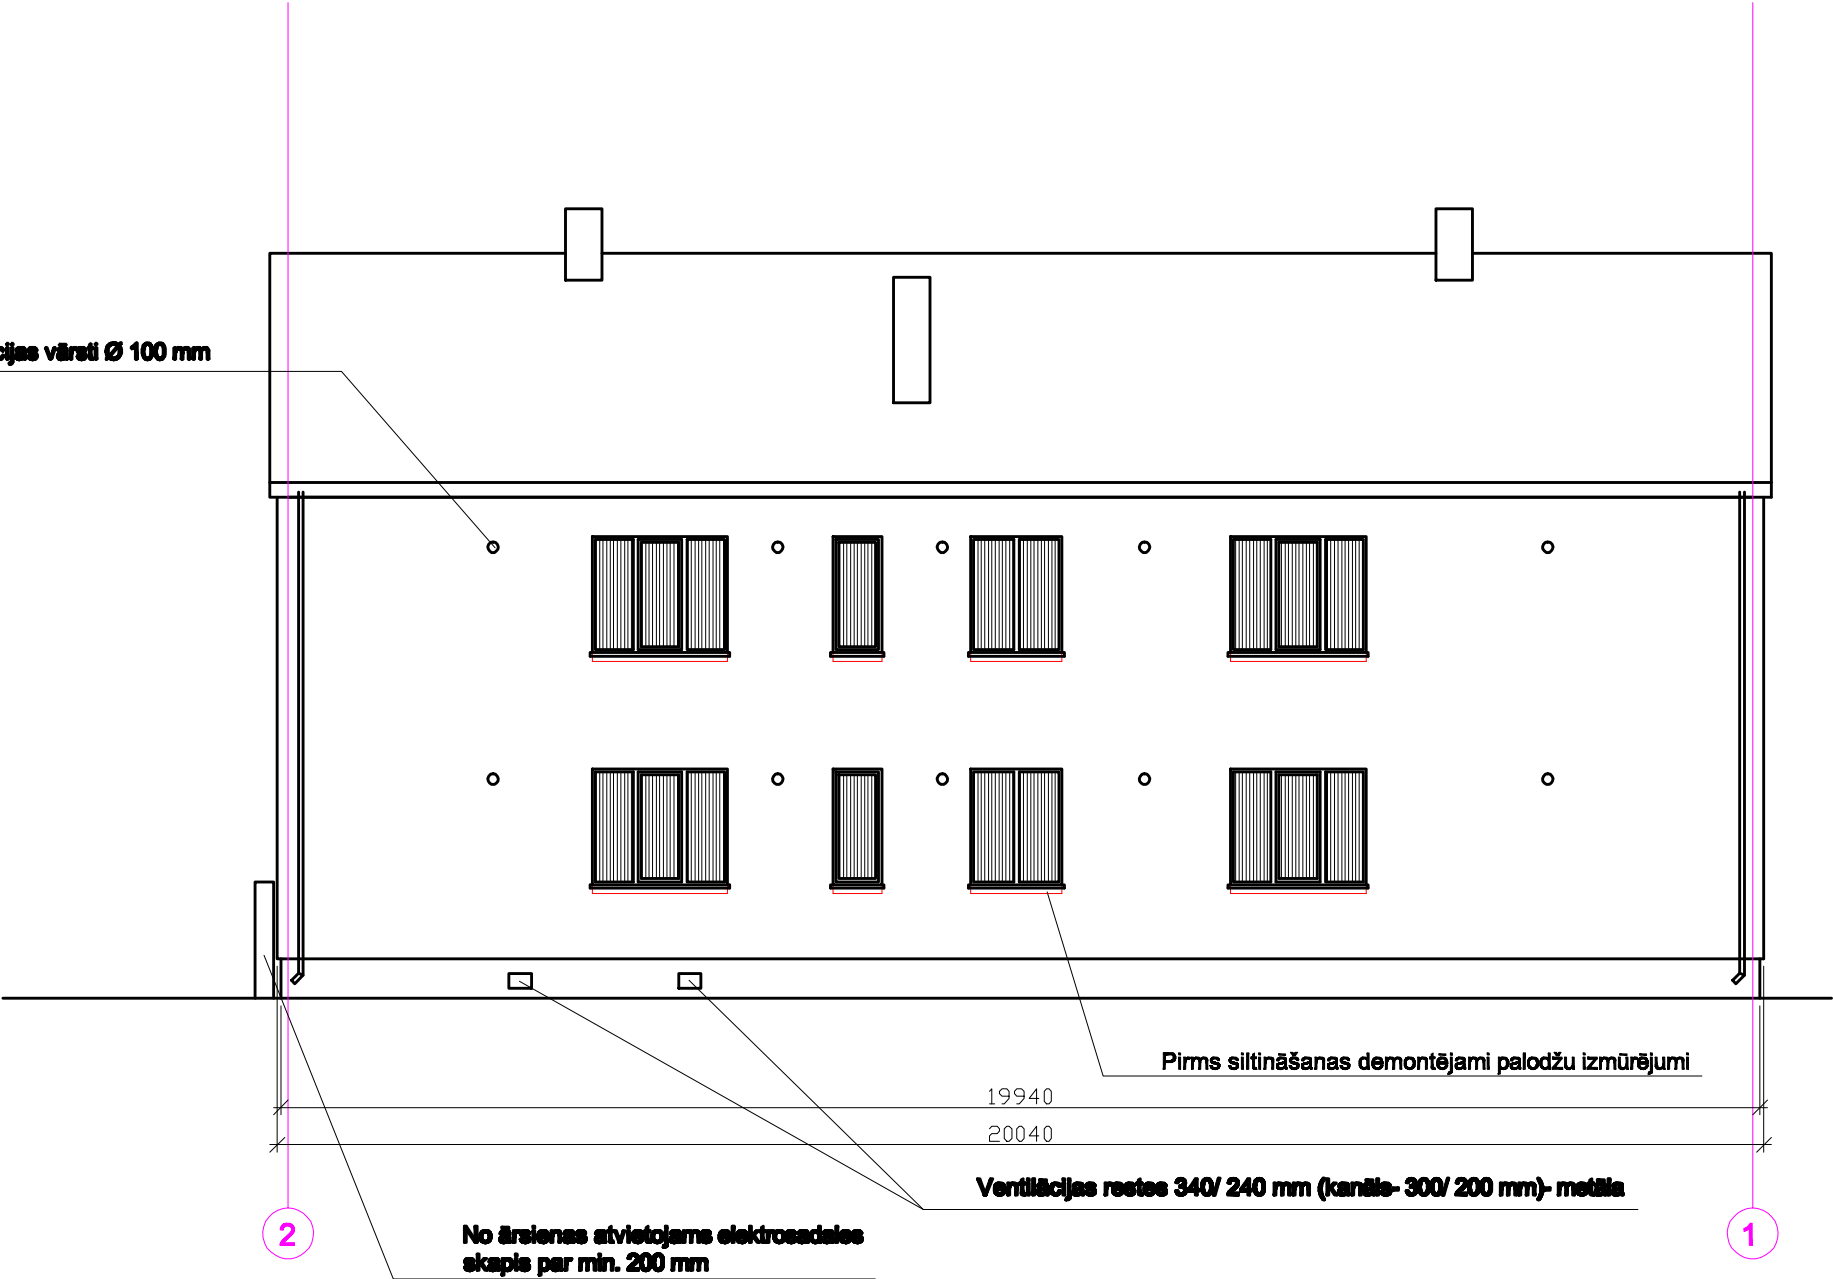


				Dzīvojamās mājas fasādes vienkāršota atjaunošana, Raiņa bulvāris 13, Aizpute, Aizpute novads			
				Būvniecības ierosinātājs: SIA "Aizputes nami"			
Projekts	U. Fausts			AR- arhitektūra	STADIJA	LAPA	LAPAS
	sert.nr. 3-00797				BP	AR-5	
				Fasāde 2-1 (ziemeļi)	U.F.B PROJEKTS Būvkom.Reg.Nr. 1313-R Aizpute, Cepļa iela 1-49 L.V. 42103032750		
				M 1:100			

Fasāde B-A (rietumi)

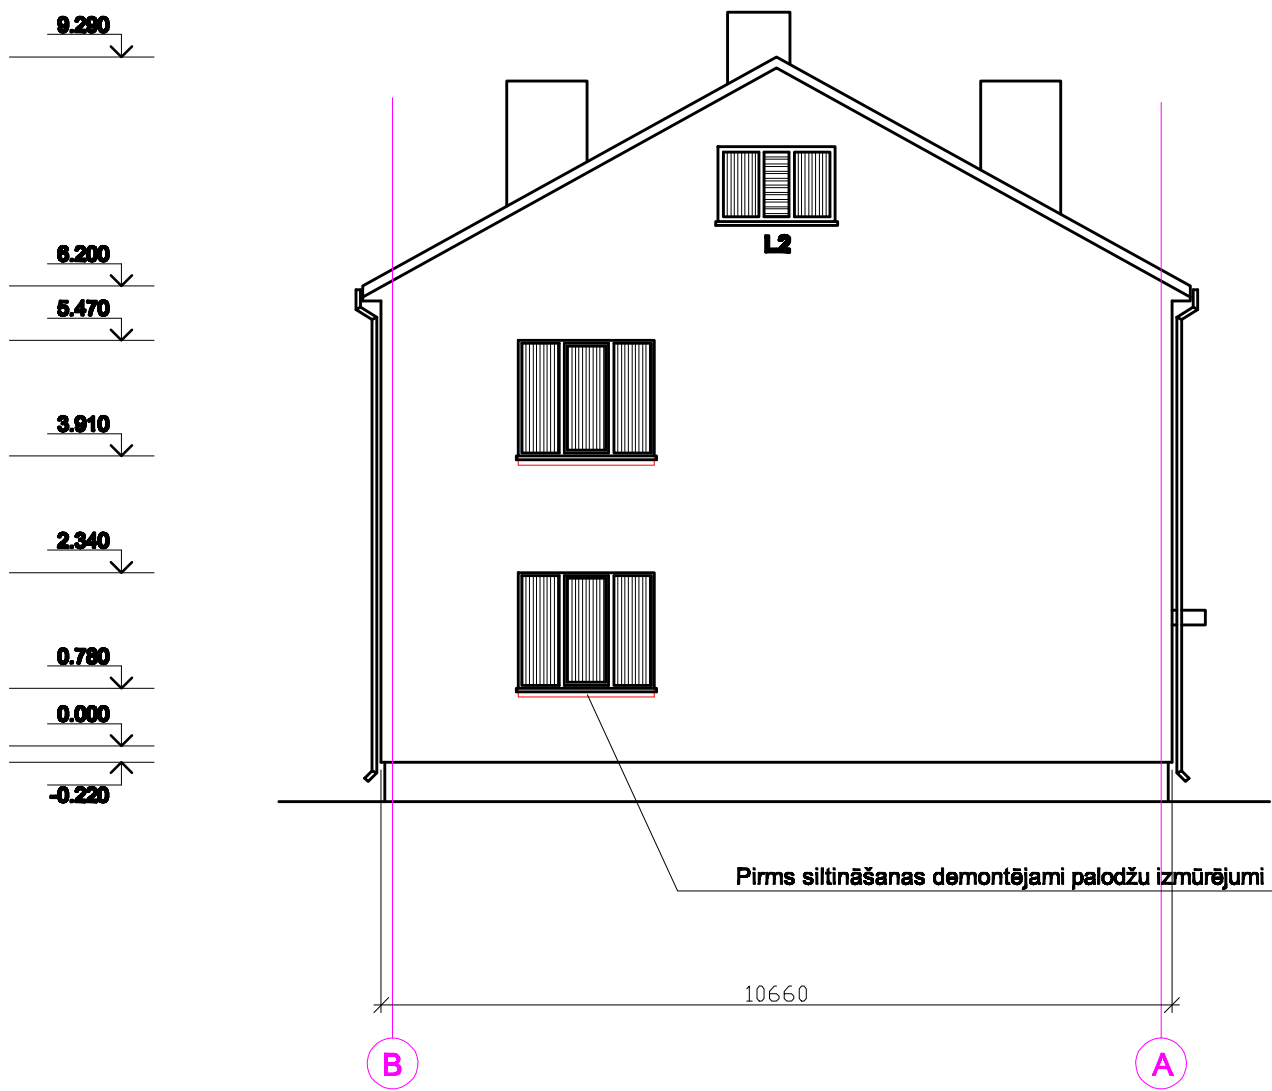

Fasāde A-B (austrumi)

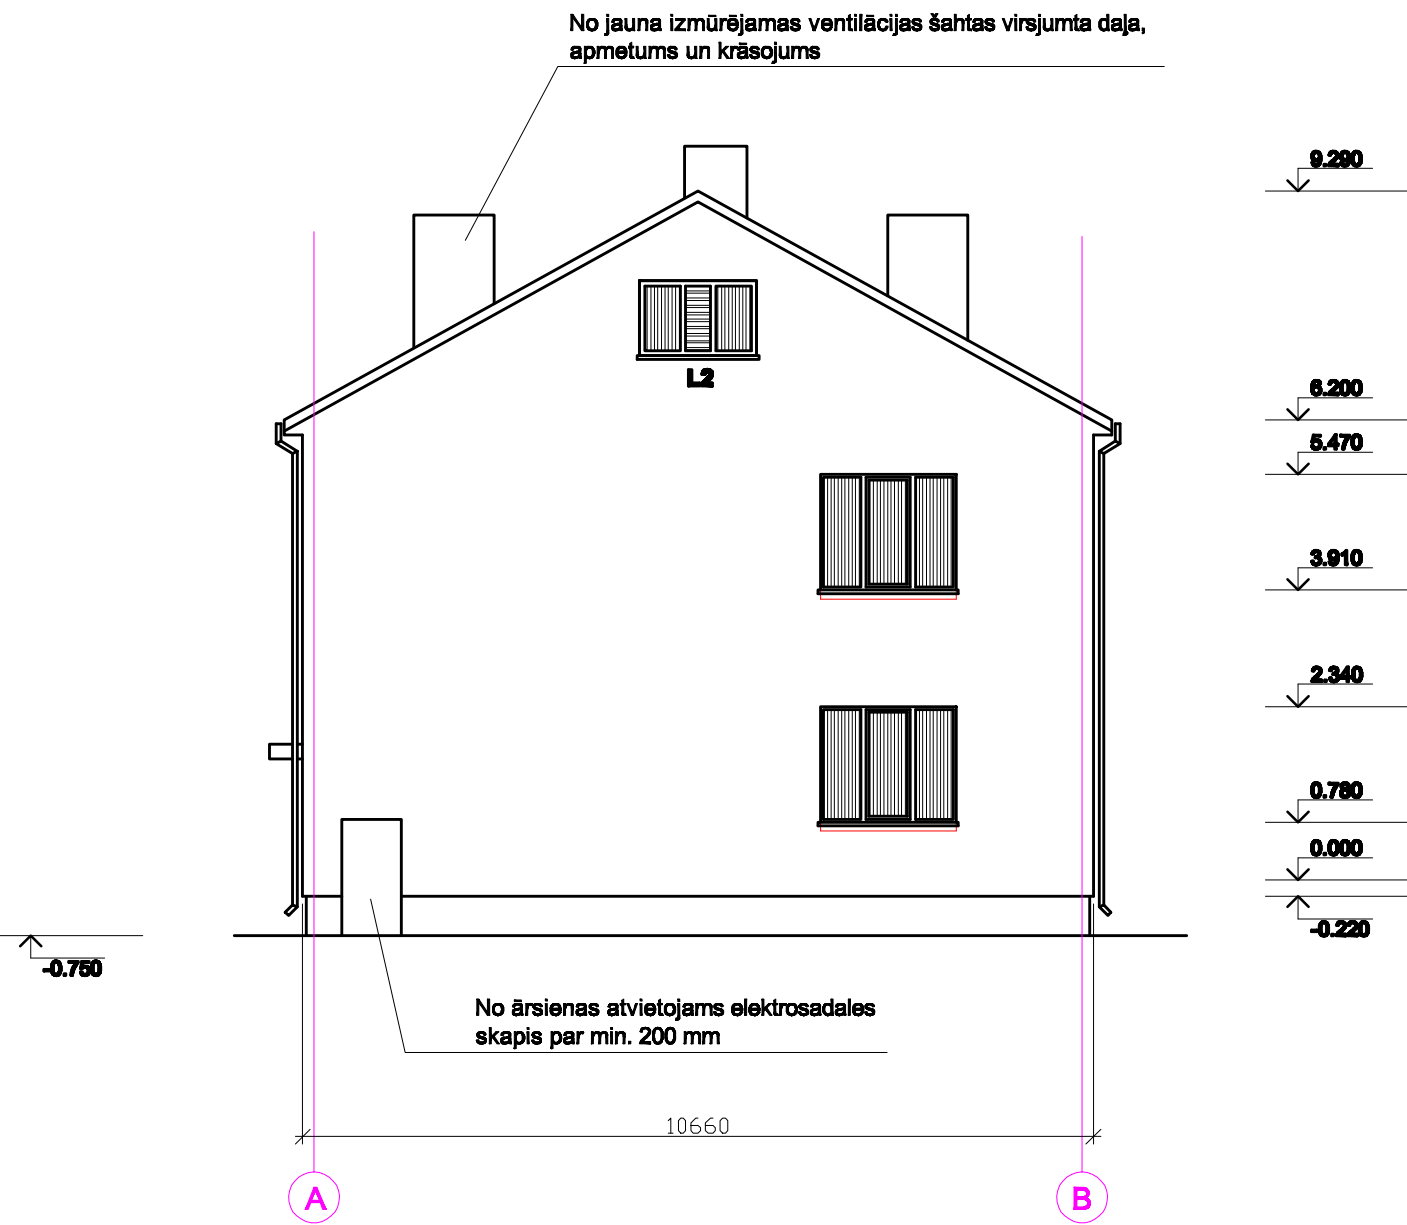

				Dzīvojamās mājas fasādes vienkāršota atjaunošana, Raiņa bulvāris 13, Aizpute, Aizpute novads			
				Būvniecības ierosinātājs: SIA "Aizputes nami"			
Projekts	U. Fausts			AR- arhitektūra	STADIJA	LAPA	LAPAS
	sert.nr. 3-00797				BP	AR-6	
				M 1:100	U.F.B PROJEKTS Būvkom.Reg.Nr. 1313-R Aizpute, Cepļa iela 1-49 LV 42103032750		
				Fasāde B-A (rietumi)			
				Fasāde A-B (austrumi)			

PL1- bēnīgu lūka:
Metāla konstrukcijā ar metāla konstrukcijas kārbu EI30.
Izbūvēt pirms pārseguma slīnāšanās darbiem.
Esošās ailes izmērs- 610X910 mm.
Lūkas Umax= 2.00 (W/m² K).

Architectural section drawing of a building. The drawing shows a cross-section with a gabled roof. Key structural elements and dimensions are labeled:

- Dimensions:**
 - Overall width: 10360
 - Overall height: 2330
 - Roof slope: 9.200
 - Stair width: 810
- Structural Elements:**
 - Columns:** Labeled S1, S2, S3, S4.
 - Beams:** Labeled P1, P2, P3, P4.
 - Roof Structure:** Labeled PL1.
 - Stairs:** Indicated by a staircase symbol and labeled P3.
- Other Labels:**
 - EL30. (Elevation 30)
 - 0.750 (Ground level)
 - Section markers A and B at the bottom.

Esošais	Projektētais- Jums
Jumta segums- vijlotās azbestcimenta loksnes	Bezazbesta- cementa materiāla vijlotās jumta seguma loksnes
Koka dēļu klājs- 30 mm	Jumta seguma latojums- 50X50 mm, solis 400 mm.
Spāres- 140X50 mm, solis 910 mm	Latojums uz spārēm kondensāta barjeras stiprināšanai- 50X25 mm
	Kondensāta barjera
	Spāres- 140X50 mm, papildinātas, solis 600 mm.

Esoša trepju iaukuma koka dēļu grīda- 40 mm
Siltumizolācija- akmens vate, $\lambda=0.036$ W/mK - 100 mm
Koku siju pārsegums, b= 130 mm
Jauni cementa plākšņu griesti uz esošās konstrukcijas- 12 mm
Griestu apdare

Uz koka kāpņu nesošās konstrukcijas apakšējās daļas (no pagriba puses) pieskrūvēt cementa plāksni (12 mm). Telpu piepildīt ar beramo akmens vati $\lambda=0.041$ W/mK (45 kg/ m²) (iepūsta no apakšas). Siltinājuma biezums mainīgs- 100...300 mm.

Esošs pamatu konstrukcijas betons- 630 mm
Projektēta hidroizolācijas sistēma
Projektēts estrudētais putu polistirols, $\lambda=0.036 \text{ W/mK}$, 100 mm
Siltumizolācijas apdare un tonēts dekoratīvais apmetums

Sausbetona "estrich" grīda- 75 mm
Projektēta hidroizolācija
Šķembu- smilts maisījums- 150 mm
Smilts pamatne- 200 mm

Izotrijana pametu vertikalni hidrokoloidi (stat. AP-14)

S1		150 mm 30 mm	akmens vate, $\lambda=0.036$ W/mK akmens vate, $\lambda=0.037$ W/mK, logu un durvju ailu malas
S2		100 mm	estrudētais putu polistirols, $\lambda=0.036$ W/mK
S4		100 mm	akmens vates lamellas, $\lambda=0.037$ W/mK (1.3 m ²)
P1		100 mm	akmens vates lamellas, $\lambda=0.037$ W/mK
P2		300 mm	beramā akmens vate, $\lambda=0.041$ W/mK (45 kg/ m ²)
P3		100/ 300 mm	beramā akmens vate, $\lambda=0.041$ W/mK (45 kg/ m ²) (iepūsta no apakšas)
P4		100 mm	akmens vates cietās plāksnes, $\lambda=0.036$ W/mK (iestādātas koka karkasā)

Esoša koka deju grīda- 40 mm
Esoša siltumizolācija- keramzīts 100 mm
Esošs dz/ b pārsegums, b= 210 mm
Akmens vates lamellas, $\lambda=0.037$ W/mK, 100 mm

Betona bruģis $b = 60$ mm, Prizma, pelēks- 200X100X60 mm
 Blietēta, mazgāta sīkšķemba (frakcija 2...8 mm) 80 mm.
 Blietētas šķembas (frakcija 0...40 mm) 100 mm
 Smilts- iestrādāta pa 200 mm, blietējot katru kārtu

* apmales slīpums- 2° ar slīpumu no pamatiem

				Dzīvojamās mājas fasādes vienkāršota atjaunošana, Raiņa bulvāris 13, Aizpute, Aizpute novads				
				Būvniecības ierosinātais: SIA "Aizputes nami"				
Projekts	U. Fausts							
	sērt.nr. 3-00797			AR- arhitektūra		STADIJA	LAPA	LAPAS
						BP	AR-10	
				Griezums A- A		U.F.B PROJEKTS Būvkom.Reg.Nr. 1313-R Aizpute, Cepļa iela 1-49 LV 42103032750		
				M 1:100				