


Bēniņu plāns

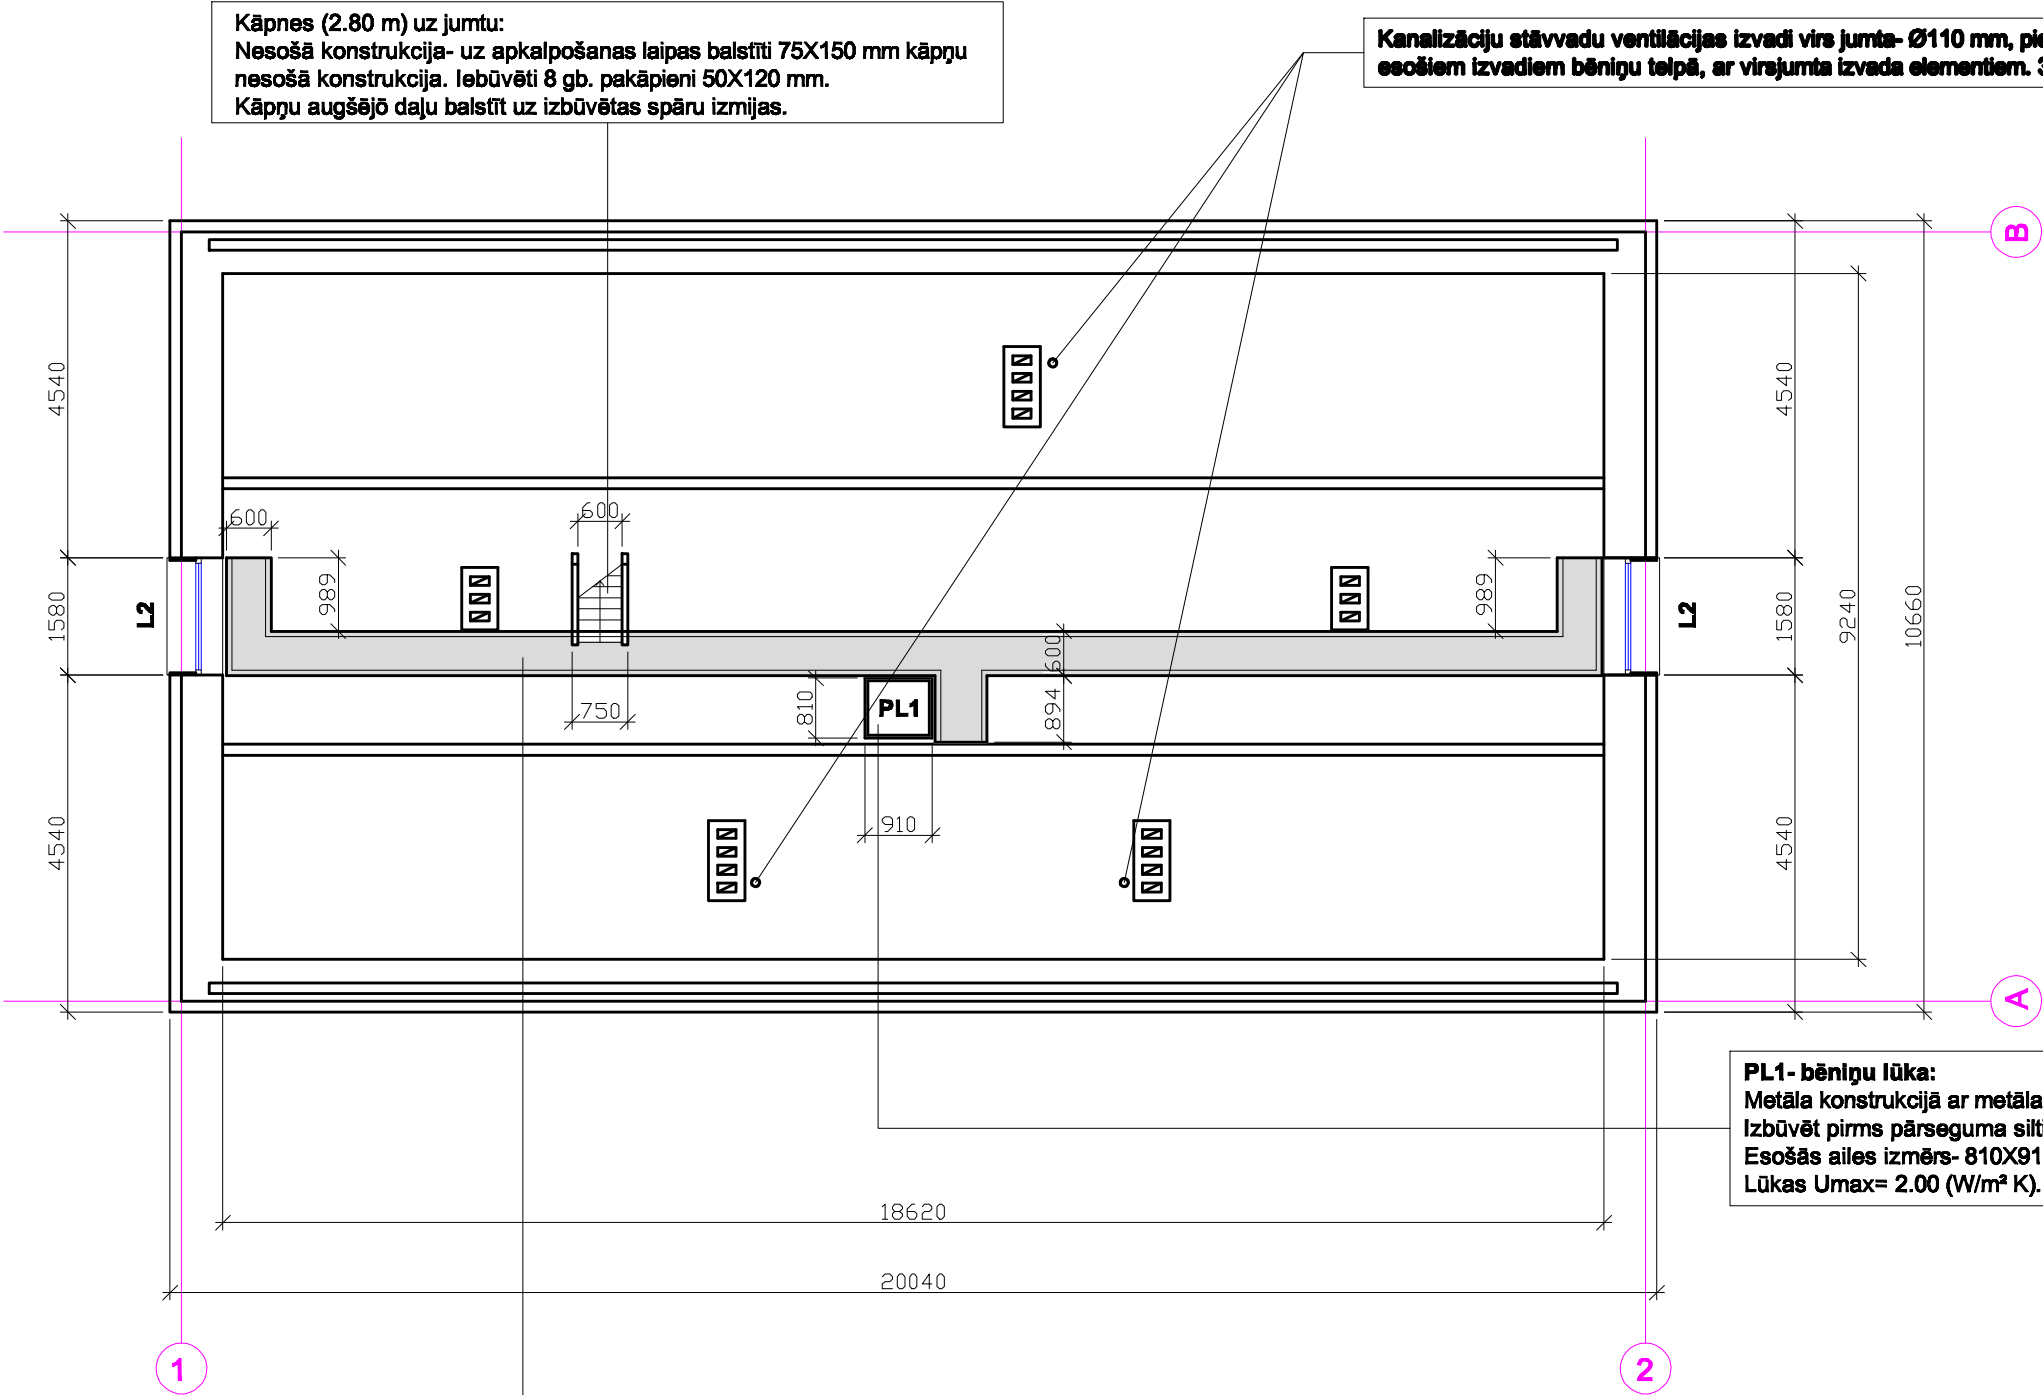

Dzīvojamās mājas fasādes vienkāršota atjaunošana,
Raiņa bulvāris 13, Aizpute, Aizpute novads

Būvniecības ierosinātājs: SIA "Aizputes nami"

AR- arhitektūra


STADIJA	LAPA	LAPAS
BP	AR-11	

Bēniņu plāns

U.F.B PROJEKTS
Būvkom.Reģ.Nr. 1313-R
Aizpute, Cepļa iela 1-49
LŪV 42103032750

M 1:100

Jumta plāns

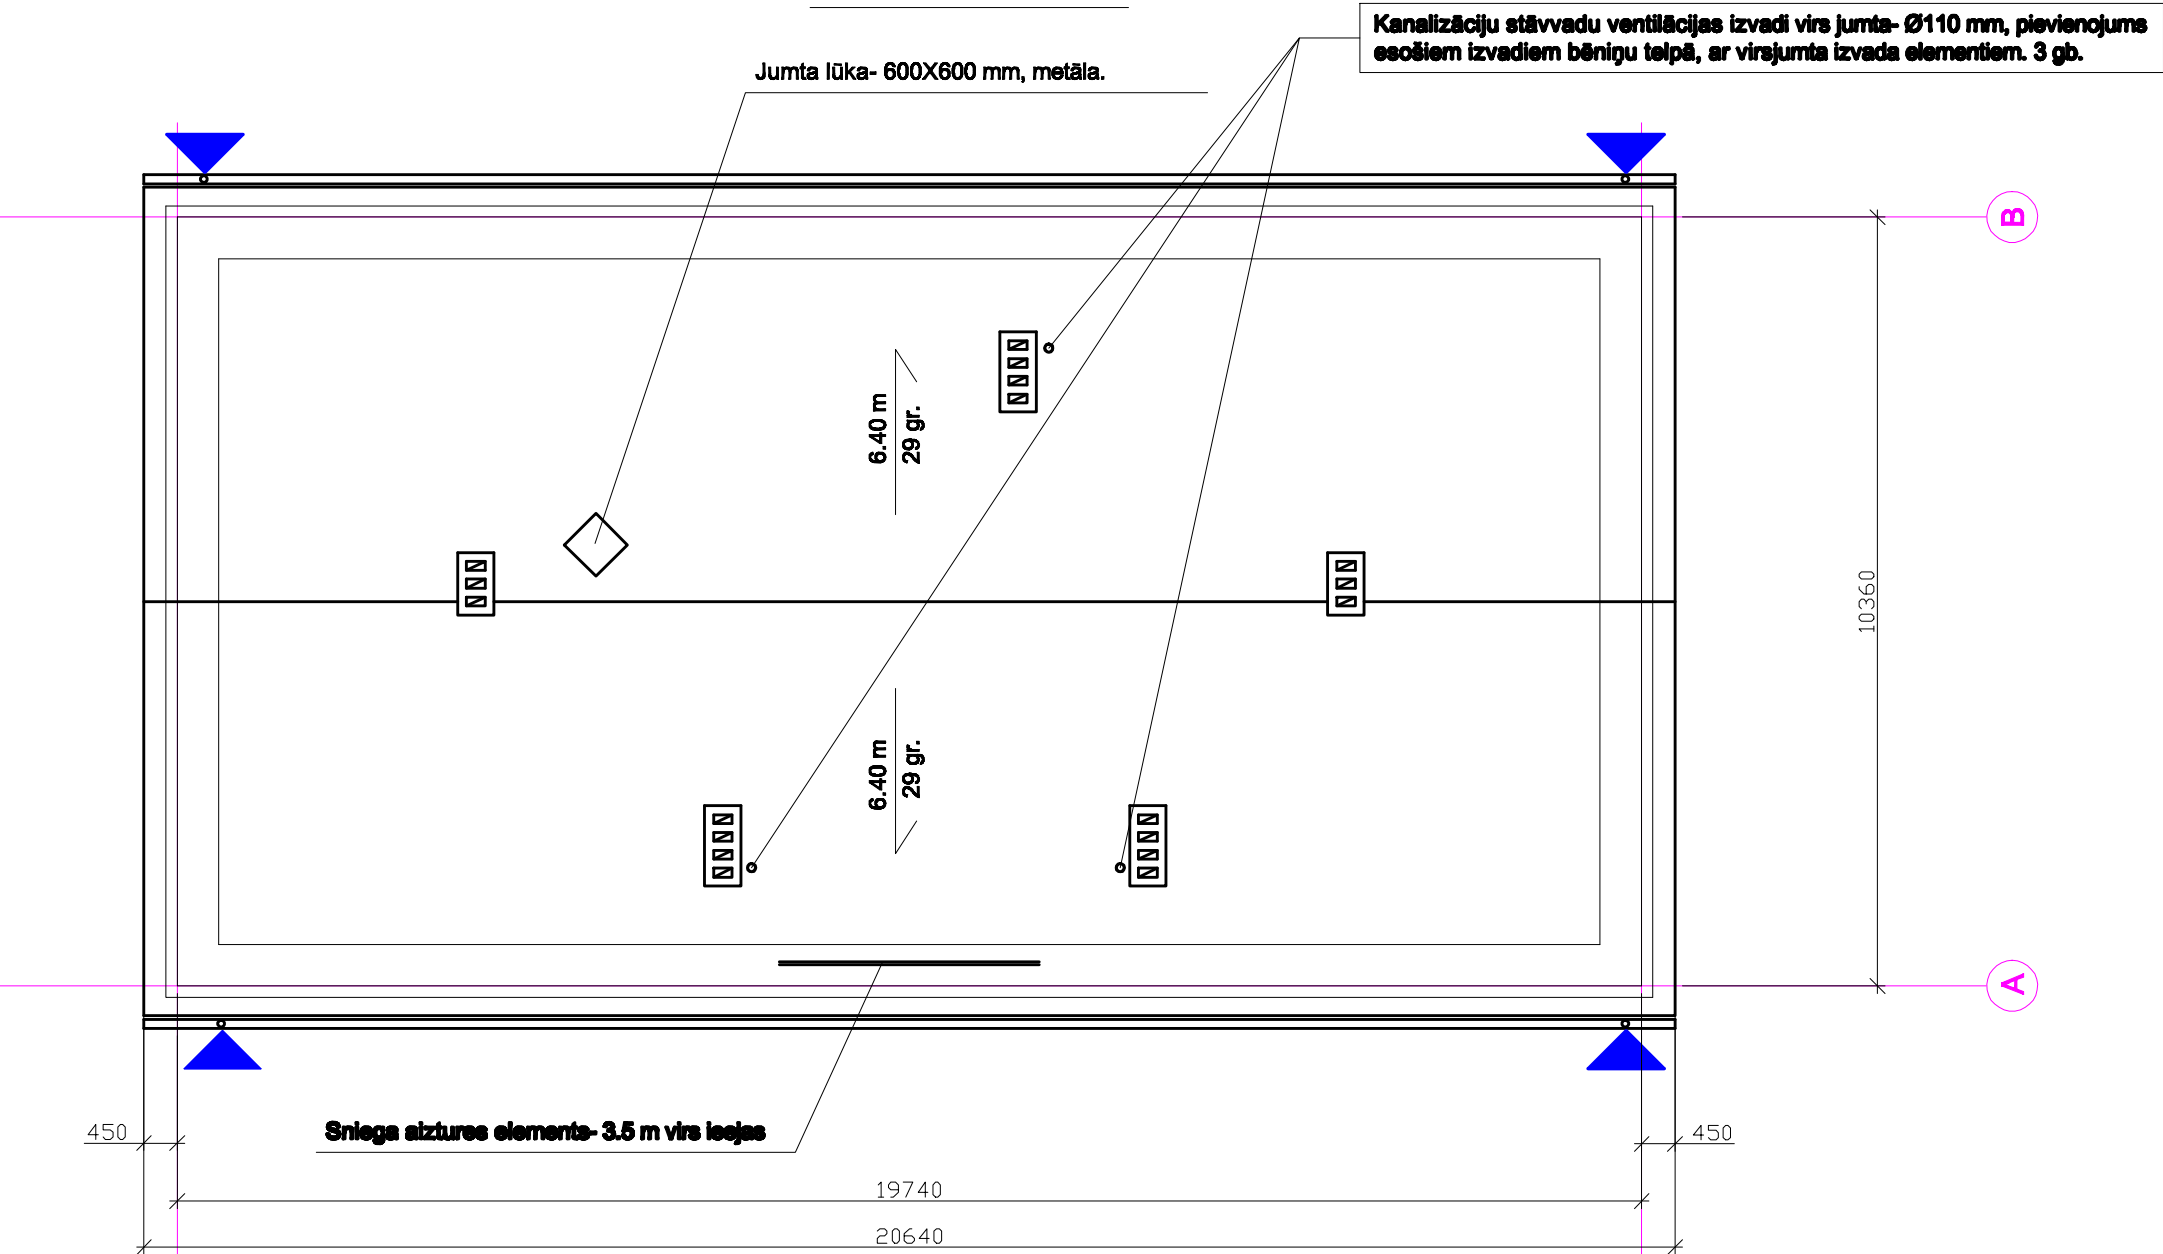

Jumta materiālu specifikācija

TEKNBS	150 mm	41.3 m
TEKŅU IZTBCES	150/99 mm	4 gab.
TEKŅU ĀĶI	150 mm	36 gab.
NOTEKAS	100 mm	26.5 m
LĪKUMI	100 mm	8 gab.
NOTEKU ĀĶI	100 mm	24 gab.
NOTEKU IZTBCES	100 mm	4 gab.
SNIEGA BARJERA		3.5 m
JUMTA LŪKA		1 gab.
JUMTA SEGUMS		264 m²
KONDENSĀTA FLĒVE		264 m²
KORĒS VENTILĀCIJA		21 m
PARAPETA IESEGUMS		30 m²
VĒJMALU IESEGUMS		26 m
VENT. ŠAHTU IESEGUMS		10.2 m

Materiāli doti bez pārlaiduma koeficientiem- mēfizes!



Noteku izvadi- apaļie- Ø 99 mm. (Izvadu vietas dotas aptuveni un precizēt būvniecības laikā)
Būvniecības laikā paredzēt kanalizācijas iekšējo tīklu ventilācijas izvadus jumtā 3 gb.

				Dzīvojamās mājas fasādes vienkāršota atjaunošana, Raiņa bulvāris 13, Aizpute, Aizpute novads			
				Būvniecības ierosinātājs: SIA "Aizputes nami"			
Projekts	U. Fausts			AR- arhitektūra	STADIJA	LAPA	LAPAS
	sert.nr. 3-00797				BP	AR-12	
				Jumta plāns	U.F.B PROJEKTS Būvkom.Reģ.Nr. 1313-R Aizpute, Cepļa iela 1-49 LŪ 42103032750		
				M 1:100			