

### Apzīmējumi

Teritorija

Tehnoloģiskās iekārtas

Katalizatoru izkraušanas bunkurs, iepakošana

Noliktava


Katalizatoru apstrādes iekārtu laukums

Transporta ceļi

Karte piesaistīta Latvijas koordinātu sistēmai (LKS-92) TM projekcijā.

0 5 10 20 m


*Rotācijas krāsns alternatīvas tehnoloģisko iekārtu izvietojums*

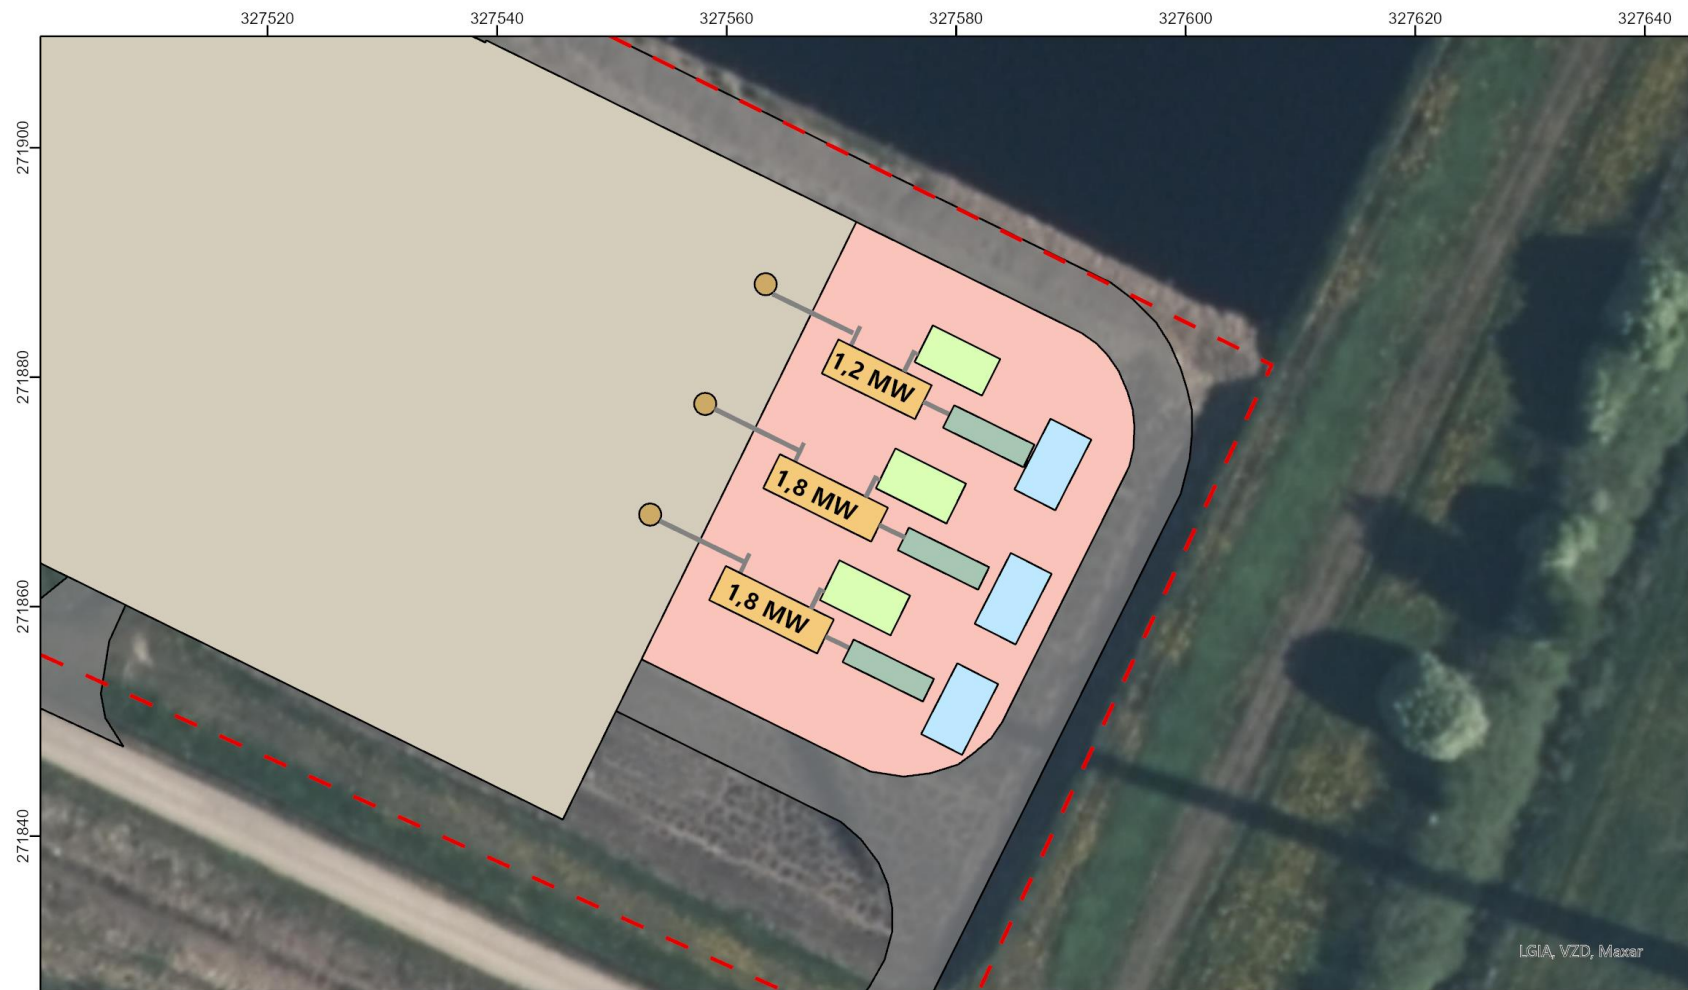

### Apzīmējumi

Teritorija	Katalizatoru izkraušanas bunkurs, iepakošana	Tehniskā ūdens baseins
Dūmvadi/konveijeri	Pirolīzes eļļas kondensēšanas bloks	Transporta ceļi
Dūmgāzu attīrīšanas sistēma	Pirolīzes reaktors	

Karte piesaistīta Latvijas koordinātu sistēmai (LKS-92) TM projekcijā.

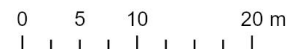

*Pirolīzes iekārtu alternatīvas tehnoloģisko iekārtu izvietojums*