


# Priekules novada teritorijas plānojuma 2015.-2026. gadam grozījumi

## Gramzdas pagasta teritorijas funkcionālais zonējums

Redakcija 4.1.

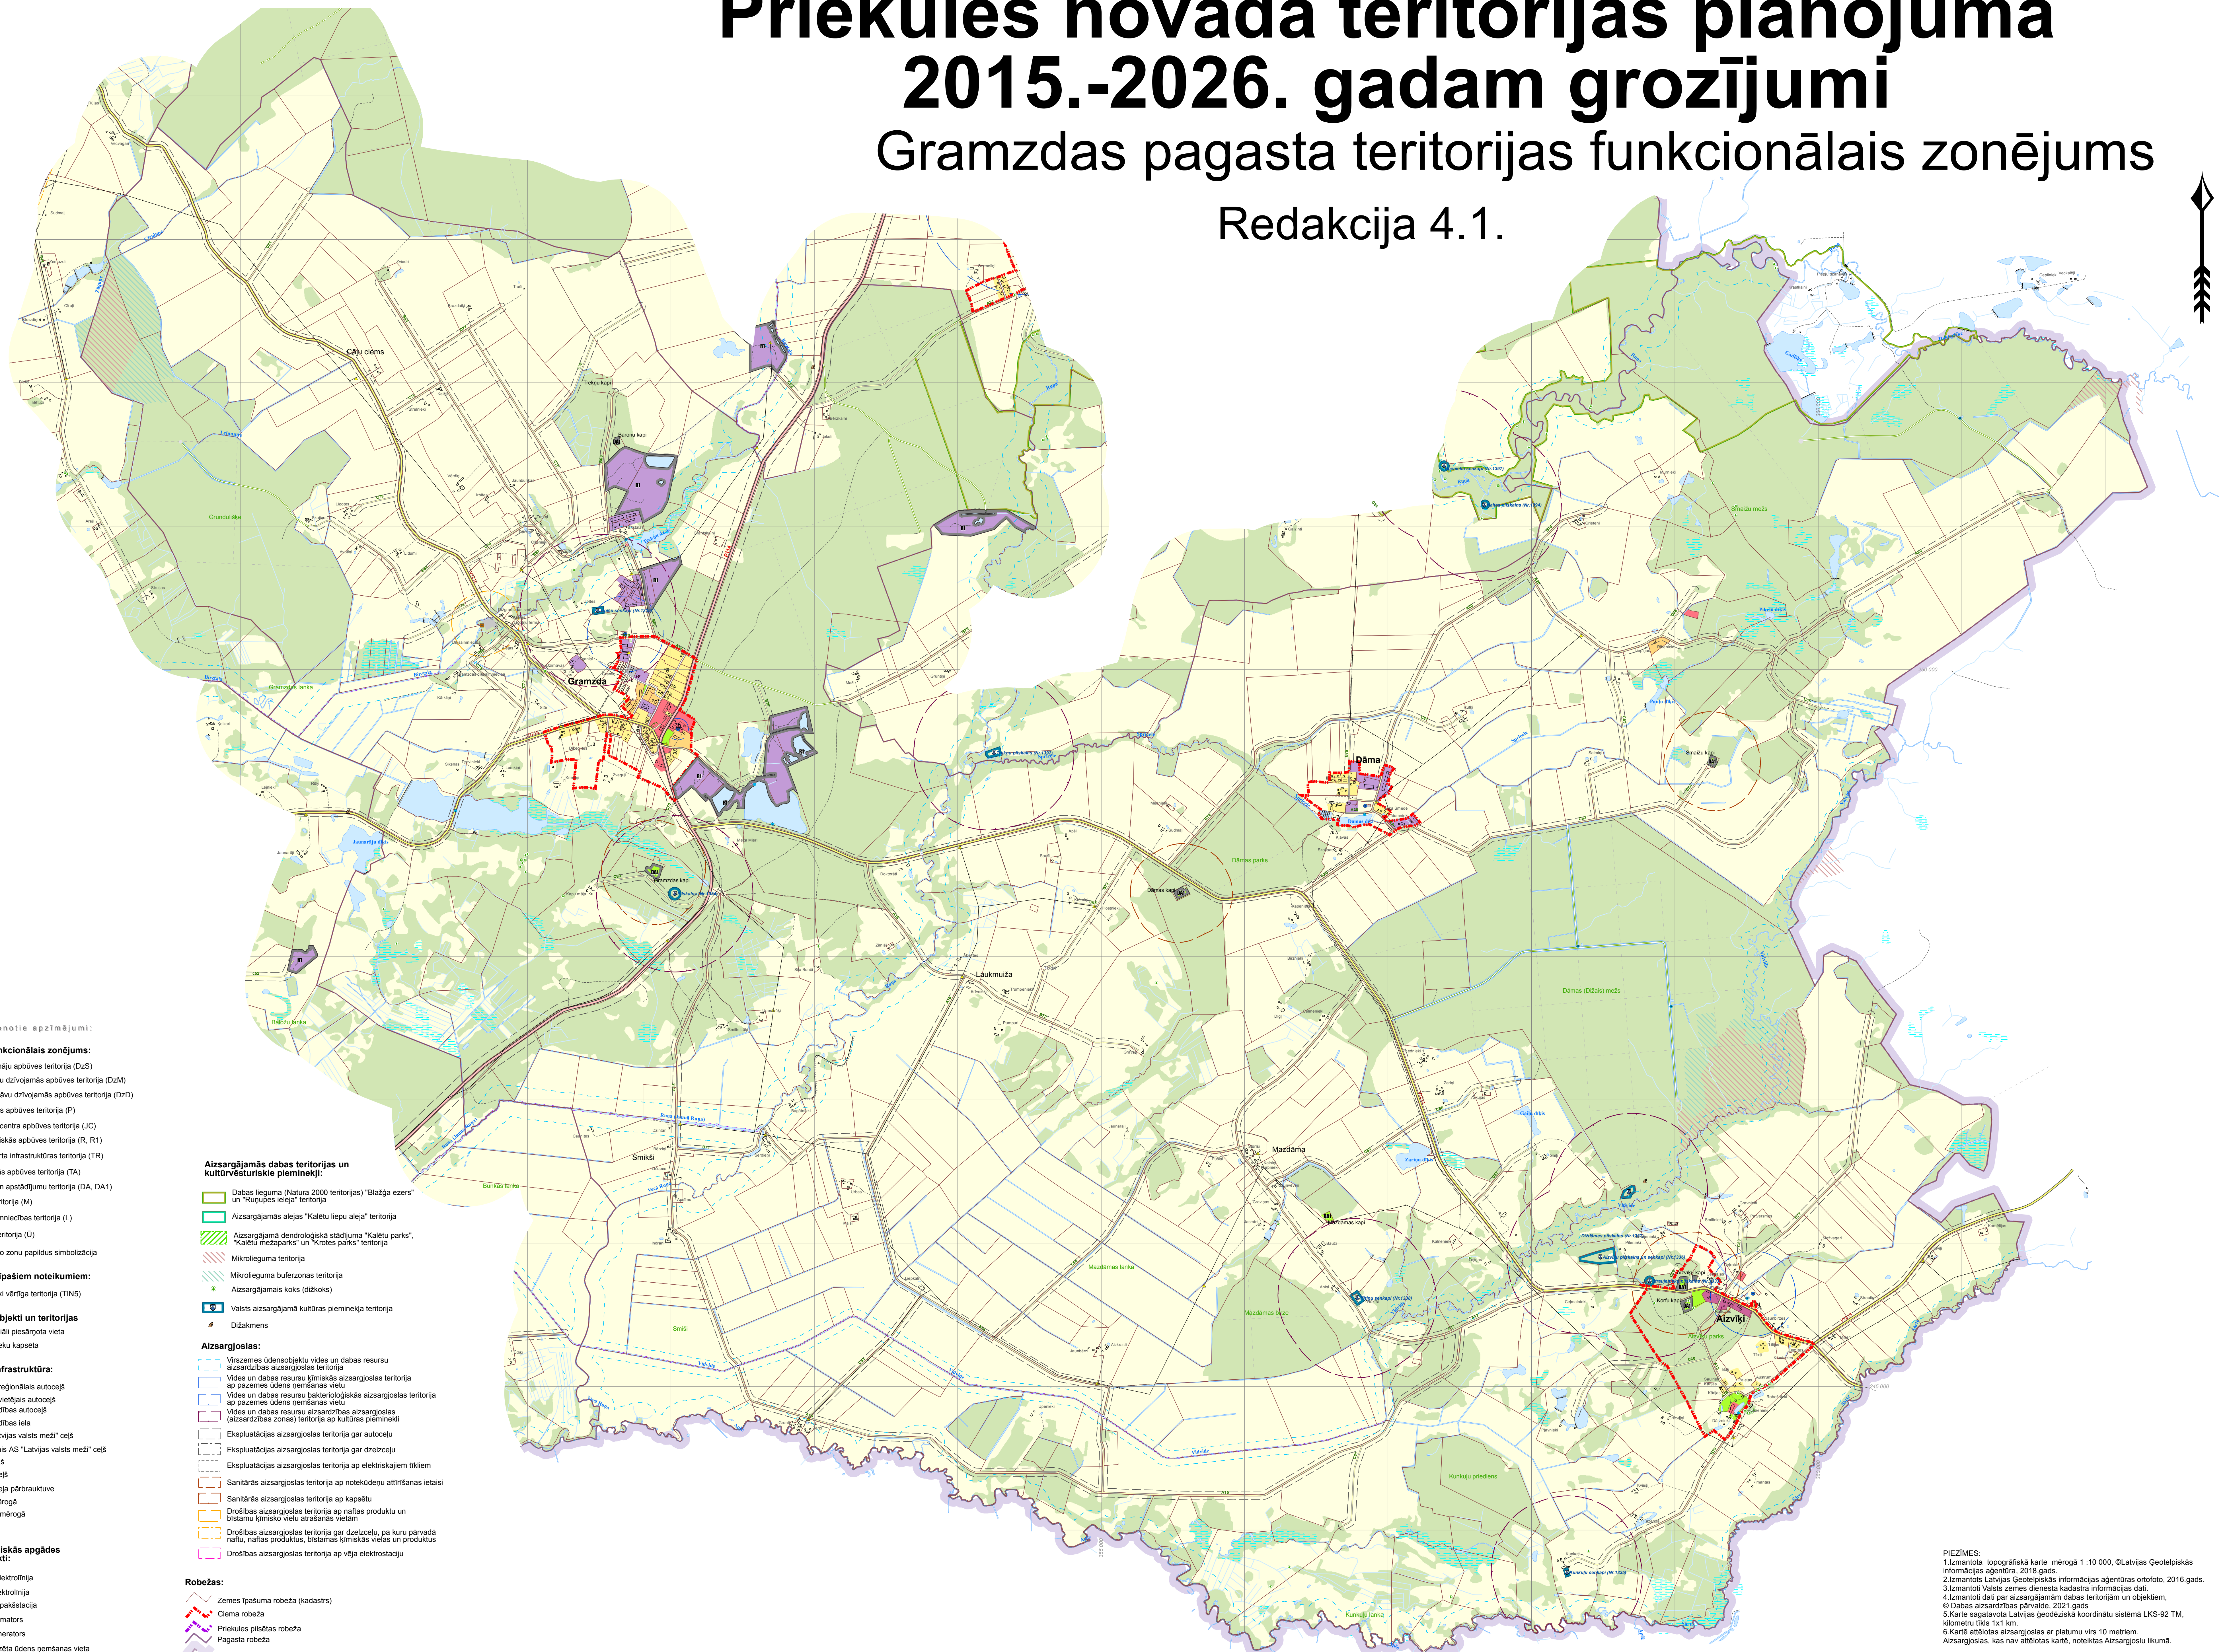

- Vienotie apzīmējumi:**
- Teritorijas funkcionālais zonējums:**
- Savrupmāju apbūves teritorija (DzS)
  - Mazstāvu dzīvojamās apbūves teritorija (DzM)
  - Daudzstāvu dzīvojamās apbūves teritorija (DzD)
  - Publiskās apbūves teritorija (P)
  - Jauktas centra apbūves teritorija (JC)
  - Rūpnieciskās apbūves teritorija (R, R1)
  - Transporta infrastruktūras teritorija (TR)
  - Tehniskās apbūves teritorija (TA)
  - Dabas un apstādījumu teritorija (DA, DA1)
  - Mežu teritorija (M)
  - Lauksaimniecības teritorija (L)
  - Odeņu teritorija (O)
  - Indeksēto zonu papildus simbolizācija
- Teritorijas ar īpašiem noteikumiem:**
- Ainaviski vērtīga teritorija (TIN5)
- Vides riska objekti un teritorijas**
- Potenciāli piesārņota vieta
  - Dzīvnieku kapsēta
- Satiksmes infrastruktūra:**
- Valsts reģionālā autoceļš
  - Valsts vietējais autoceļš
  - Pašvaldības autoceļš
  - Pašvaldības iela
  - AS "Latvijas valsts mežs" ceļš
  - Plānotais AS "Latvijas valsts mežs" ceļš
  - Cits ceļš
  - Dzelzceļš
  - Dzelzceļa pārbraukve
  - Tilts mērogrā
  - Tilts nemērogrā
  - DUS
- Inženier tehniskās apgādes tīkli un objekti:**
- 110kV elektrolīnija
  - 20kV elektrolīnija
  - Elektropakārtstacija
  - Transformators
  - Vēja generators
  - Centralizēta ūdens ņemšanas vieta
  - Pazemes ūdens novērojamā stacija "Krote"
  - Centralizētā notekūdeņu attīrīšanas iekārta
  - Ugunsdzēsības ūdens ņemšanas vieta
  - Hidrants
  - Aizsargdambis
  - HES
  - Sliozas
  - Mobilo sakaru tornis
  - Ugunsdzēsēju depo
  - Kaļķu māja
  - Valsts nozīmes ģeodziniskā tīkla punkts ar nosaukumu
  - Valsts nozīmes ūdensnotekas

- Aizsargjamās dabas teritorijas un kultūrvēsturiskie pieminekļi:**
- Dabas lieguma (Natura 2000 teritorijas) "Blažiņa ezers" un "Rūpupes ieleja" teritorija
  - Aizsargjamā aleja "Kaļķu liepu aleja" teritorija
  - Aizsargjamā dendroloģiskā stādījuma "Kaļķu parks", "Kaļķu mežaparks" un "Krotas parks" teritorija
  - Mikrolieguma teritorija
  - Mikrolieguma buferzonas teritorija
  - Aizsargjamais koks (dīķkoks)
  - Valsts aizsargjamā kultūras piemineklis teritorija
  - Dīķakmens
- Aizsargjoslas:**
- Vinszemes ūdensobjektu vides un dabas resursu aizsardzības aizsargjoslas teritorija
  - Vides un dabas resursu ķīmiskās aizsargjoslas teritorija ap pazemes ūdens ņemšanas vietu
  - Vides un dabas resursu bakterioloģiskās aizsargjoslas teritorija ap pazemes ūdens ņemšanas vietu
  - Vides un dabas resursu aizsardzības aizsargjoslas (aizsardzības zonas) teritorija ap kultūras pieminekli
  - Eksploatacijas aizsargjoslas teritorija gar autoceļu
  - Eksploatacijas aizsargjoslas teritorija gar dzelzceļu
  - Eksploatacijas aizsargjoslas teritorija ap elektriskajiem tīkliem
  - Sanitārās aizsargjoslas teritorija ap notekūdeņu attīrīšanas iekārtu
  - Sanitārās aizsargjoslas teritorija ap kapsētu
  - Drošības aizsargjoslas teritorija ap naftas produktu un bīstamu ķīmisko vielu atvēršanās vietām
  - Drošības aizsargjoslas teritorija gar dzelzceļu, pa kuru pārvadā naftu, naftas produktus, bīstamas ķīmiskas vielas un produktus
  - Drošības aizsargjoslas teritorija ap vēja elektrostacijas
- Robežas:**
- Zemes īpašuma robeža (kadastra)
  - Ciema robeža
  - Priekules pilētības robeža
  - Pagasta robeža
  - Priekules novada robeža
- Citi apzīmējumi:**
- Purvs
  - Ēka un būve
  - Stīga
  - Krasta līnija
  - Kapsēta
  - Atpūtas vieta
  - Peldivieta

**PIEZĪMES:**

- Izmantota topogrāfiskā karte mērogrā 1:10 000. ©Latvijas Ģeotelpiskās informācijas aģentūra, 2018.gads.
- Izmantota Latvijas Ģeotelpiskās informācijas aģentūras orofoto, 2016.gads.
- Izmantoti Valsts zemes dienesta kadastrā informācijas dati.
- Izmantoti dati par aizsargjamām dabas teritorijām un objektiem.
- © Dabas aizsardzības pārvalde, 2021.gads.
- Karte sagatavota Latvijas ģeodziniskā koordinātu sistēmā LKS-92 TM, kilometru tīkls 1x1 km.
- Karte attēlota aizsargjoslas ar platumu virs 10 metriem.

Aizsargjoslas, kas nav attēlotas kartē, noteiktas Aizsargjoslu likumā.

Mērogs 1: 15 000  
Mēroga noteiktība 1: 10 000

<p>PROJEKTA NOSAUKUMS: Priekules novada teritorijas plānojuma 2015.-2026. gadam grozījumi</p> <p>INŠĒJITĀIS: Priekules novada pašvaldības saistību un tiesību pārvalde Lielā iela 76, Grobiņa, Dienvidkurzemes novs., LV-3430 www.dn.lv, pasts@dn.lv</p> <p>INŠĒJITĀJAS: Baltkonsults +371 29455156 binfo@baltkonsults.lv</p>	<p>APRITES NOSAUKUMS: Gramzdas pagasta teritorijas funkcionālais zonējums</p> <p>PROJ. ĢEOTR. IRD: U.Ržepicka</p> <p>PROJEKTA VAIDĪTĀJĀ: J.Gōža</p> <p>TERITORIJAS PLĀNOTĀJĀ: I.Murzīpa</p> <p>PARTIĢRĀFS: A.Straube</p>	<p>MĒROGS: 1:10 000</p> <p>DATUMS: 11.02.2022.</p>
---	---	------------------------------------------------------------