



2025.gada 01.jūlijs.

Atzinums par dzīvokļa **Nr.4**,
kas atrodas **Dienvidkurzemes novadā**,
Aizputes pilsētā, Lažas ielā 1
tirgus vērtību.

Dienvidkurzemes novada pašvaldībai

Cienījamās kundzes!
Augsti godātie kungi!

Pēc Jūsu pasūtījuma esam veikuši dzīvokļa **Nr.4**, ar kadastra numuru 6405 900 1333, kas atrodas **Dienvidkurzemes novadā, Aizputes pilsētā, Lažas ielā 1**, un reģistrēts Aizputes pilsētas zemesgrāmatas nodalījumā Nr.100000569983-4, ar kopējo platību 38,0 m², tādā tehniskā stāvoklī, ar kopējiem inženiertīkliem un piederumiem, kas ietekmē aprēķinus, kā fiksēts aprakstā uz apskates dienu, kā arī pie dzīvokļa piederošo kopīpašuma 380/2447 domājamo daļu no būves, kadastra apzīmējums 6405 007 0097 001, no būves, kadastra apzīmējums 6405 007 0097 002, no būves, kadastra apzīmējums 6405 007 0097 003 un zemes, kadastra apzīmējums 6405 007 0097 (turpmāk tekstā vērtēšanas Objekts), novērtēšanu. Atzinums satur mūsu viedokli par iepriekš minētā dzīvokļa tirgus vērtību. Dzīvoklis **Nr.4**, kas atrodas **Dienvidkurzemes novadā, Aizputes pilsētā, Lažas ielā 1**, ir 1-istabas dzīvoklis, kas izvietots daudzdzīvokļu ēkas 2.stāvā.

Atzinums paredzēts iesniegšanai **Dienvidkurzemes novada pašvaldībai** un nedrīkst būt izmantots citu juridisku un fizisku personu vajadzībām bez rakstiskas vērtētāju atļaujas. Vērtētāji neuzņemas atbildību par Atzinumā lietoto pieņēmumu, aprēķinu un iegūto rezultātu lietošanu ārpus iepriekš norādītā vērtēšanas mērķa un konteksta, nav izmantojams iesniegšanai **Kreditīestādēs** un **Latvijas Republikas Tieslietu ministrijas pakļautām iestādēm**.

Atzinums pamatojas uz Latvijas standartu „Īpašumu vērtēšana” LVS-401:2013 un vislabākā izmantošanas veida koncepciju saskaņā ar tirgus vērtības definīciju. Mūsu viedoklis balstās uz vērtētāju zināšanām par nekustamā īpašuma tirgu, pieejamo informāciju par vērtēšanas objektu un prasmi analizēt nekustamā īpašuma tirgus notikumus. Turpmāk minētā vērtība ir vērtētāju labākais viedoklis, kādu varēja pieņemt, vadoties no mūsu rīcībā esošās informācijas un laika ierobežojumiem, kā arī punktā 5.1 minētajiem pamatpieņēmumiem un ierobežojošiem faktoriem.

Darām Jums zināmu SIA «INTERBALTIJA» atzinumu, ka dzīvokļa **Nr.4**, kas atrodas **Dienvidkurzemes novadā, Aizputes pilsētā, Lažas ielā 1 (kadastra numurs 6405 900 1333)**, 2025.gada 20.jūnijā* visvairāk iespējamā tirgus vērtība ir

2 200 (divi tūkstoši divi simti) **eiro** ar pārdošanas termiņu **6** (seši) mēneši.

* - dzīvokļa apskates (vērtētāja apmeklējuma) datums.

Noteiktā tirgus vērtība ir spēkā, ja tiek atsavinātas pilnas īpašuma tiesības uz vērtēšanas Objektu, tā sastāvs un tehniskais stāvoklis atbilst atzinuma 4.punktā aprakstītajam stāvoklim, ja dzīvokļa telpu lietošana nav ierobežota ar šo telpu robežās dzīvojošām fiziskām personām vai citiem atzinuma 5.6 punktā minētiem iespējamiem apgrūtinājumiem. Apgrūtinājumu izmaiņu gadījumā, vai vērtējamā īpašuma sastāva izmaiņu gadījumā, kā arī izmantošanas veida maiņas gadījumā, izmainīsies arī noteiktās vērtības. Vērtētāji neuzņemas atbildību par neparedzamām tirgus vērtību izmaiņām, kas var notikt ārēju apstākļu ietekmes rezultātā.

Ar cieņu,

Arnis Zeilis,
Valdes loceklis


ŠIS DOKUMENTS IR ELEKTRONISKI PARAKSTĪTS AR DROŠU ELEKTRONISKO PARAKSTU UN SATUR LAIKA ZĪMOGU


SATURS

1. Vispārējā informācija
 - 1.1 Vērtējamais īpašums
 - 1.2 Vērtējuma pasūtītājs
 - 1.3 Vērtēšanas uzdevums
 - 1.4 Vērtēšanas datums
 - 1.5 Vērtēšanas mērķis
 - 1.6 Īpašumtiesības
 - 1.7 Pašreizējā izmantošana
 - 1.8 Vērtējamā īpašuma sastāvs
 - 1.9 Vērtējumā izmantotā informācija
 - 1.10 Apgrūtinājumi
 - 1.11 Tiek pieņemts, ka īpašums brīvs no sekojošiem apgrūtinājumiem
 - 1.12 Vides, sociālo un pārvaldības (ESG) faktoru analīze
 - 1.13 Būtiski neietekmējošiem apgrūtinājumi
2. Vērtējamā īpašuma novietojuma atzīme kartē
3. Fotoattēli
4. Vērtējamā īpašuma raksturojums
 - 4.1 Atrašanās vieta
 - 4.2 Ēkas un koplietošanas telpu apraksts
 - 4.3 Dzīvokļa novietojums ēkā
 - 4.4 Dzīvokļa vispārējs apraksts
 - 4.4.1 Telpu iekšējās apdares raksturojums
 - 4.4.2 Ierīču un iekārtu raksturojums
 - 4.4.2.1 Sanitārtehniskās ierīces vannas istabā un tualetē
 - 4.4.2.2 Drošības sistēmas
 - 4.4.2.3 Virtuves telpā esošie dzīvokļa piederumi
 - 4.4.3 Inženierkomunikāciju raksturojums
5. Īpašuma vērtējums
 - 5.1 Vērtējuma pamatojums
 - 5.2 Vērtējamā īpašuma labākais izmantošanas veids
 - 5.3 Nekustamā īpašuma tirgus daļas, kurā ietilpst vērtēšanas objekts, raksturojums/analīze
 - 5.4 Vērtējamā īpašuma tirgus vērtību ietekmējošie faktori
 - 5.5 Vērtējamā īpašuma tirgus vērtības aprēķins
 - 5.6 Vērtējamā īpašuma atsavināšanas iespējas
 - 5.7 Neatkarības apliecinājums
 - 5.8 Kopsavilkums
6. Pielikumi

1. VISPĀRĒJĀ INFORMĀCIJA

1.1 Vērtējamais īpašums	Dzīvoklis Nr.4 , kas atrodas Dienvidkurzemes novadā, Aizputes pilsētā, Lažas ielā 1.
1.2 Vērtējuma pasūtītājs	Dienvidkurzemes novada pašvaldība.
1.3 Vērtēšanas uzdevums	Noteikt vērtēšanas Objekta tirgus vērtību vērtēšanas datumā.
1.4 Vērtēšanas datums	2025.gada 20.jūnijs. Apskati veica vērtētāja asistents A.Šmits. Reģistrēts 2016.gada 24.novembrī Latvijas īpašumu vērtētāju asociācijā, ar kārtas numuru 23.
1.5 Vērtēšanas mērķis	Vērtēšanas mērķis ir sniegt Pasūtītājam atzinumu par vērtējamā dzīvokļa tirgus vērtību.
1.6 Īpašumtiesības	Dienvidkurzemes novada pašvaldība, reģistrācijas numurs 90000058625. Pamats: Dienvidkurzemes novada pašvaldības 2024.gada 11.decembra izziņa Nr.DKN/2024/4.11/860 par dzīvokļa, piekritīgās būves un zemes piederību.
1.7 Pašreizējā izmantošana	Dzīvoklis, kas ir izmantojams ar papildus līdzekļu ieguldīšanu.
1.8 Vērtējamā īpašuma sastāvs	1-istabas dzīvoklis, kas izvietots daudzdzīvokļu ēkas 2.stāvā ar kopējo platību 38,0 m², kā arī pie dzīvokļa piederošo kopīpašuma 380/2447 domājamās daļas no būves, kadastra apzīmējums 6405 007 0097 001, no būves, kadastra apzīmējums 6405 007 0097 002, no būves, kadastra apzīmējums 6405 007 0097 003 un zemes, kadastra apzīmējums 6405 007 0097.
1.9 Vērtējumā izmantotā informācija	Aizputes pilsētas zemesgrāmatas nodaļuma Nr.100000569983-4 noraksta datorizdruka. LR Valsts zemes dienesta (VZD) izsniegtās Namīpašuma tehniskās pases Telpu grupas Kadastrālās uzmērīšanas lietas stāva plāna kopija. VZD informatīvā izdruka no Kadastra informācijas sistēmas. www.zemesgramata.lv , www.kadastrs.lv , www.lanida.lv , www.cenubanka.lv , www.ss.com , www.reklama.lv .
1.10 Apgrūtinājumi	Vērtētājam nav zināmi.
1.11 Tiek pieņemts, ka īpašums ir brīvs no sekojošiem apgrūtinājumiem	- vērtējamais īpašums ir brīvs no īres līgumiem, deklarētām personām, - vērtējamais īpašums nav iekļāts, apgrūtināts ar parādiem vai citiem lietu tiesības ierobežojošiem apgrūtinājumiem.
1.12 Vides, sociālo un pārvaldības (ESG) faktoru analīze	Būves energoefektivitātes sertifikāts vērtētājam nav iesniegts un nav atrodams BIS datu bāzē. ĒKU ENERGOSERTIFIKĀTU REĢISTRS ► Izvērstā meklēšana Dokumenta veids Dokumenta numurs Kadastra apzīmējums Adrese Dienvidkurzemes nov., Aizpute, Lažas iela 1, LV-3456 ✕ ▼ Stauts MEKLĒT NOTĪRĪT Ēku energosertifikāti netika atrasti.

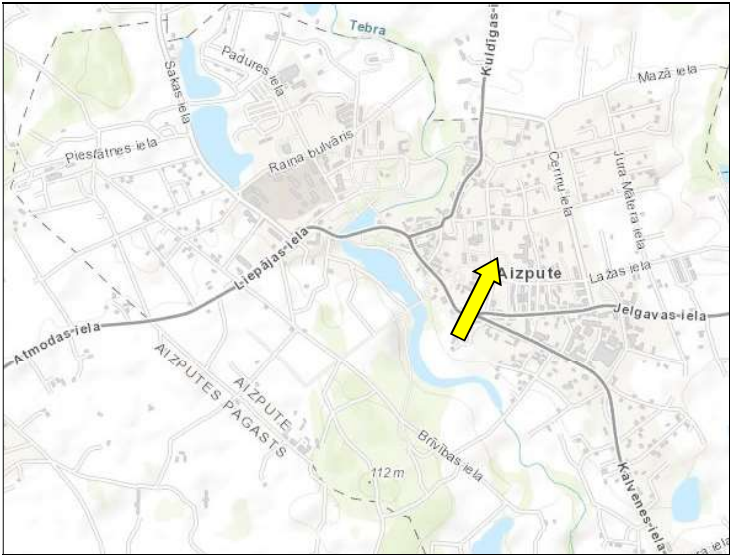	Saskaņā ar informāciju hidro.meteo.lv/slani un attīstības plānu vērtēšanas Objekts neatrodas plūdu riska teritorijā. 
1.13. Būtiski neietekmējošie apgrūtinājumi	Vērtētājam nav zināmi.

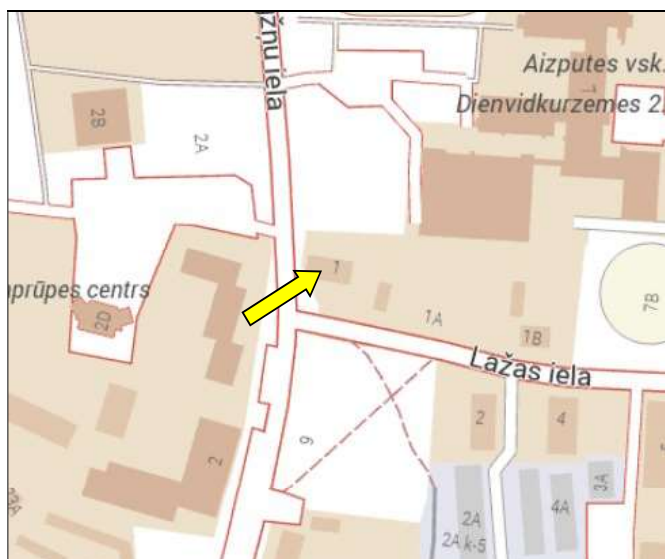

Informācijas avots:
<https://balticmaps.eu/lv>

3.FOTOATTĒLI



Būve ar kadastra apzīmējumu 6405 007 0097 001




Būve ar kadastra apzīmējumu 6405 007 0097 001, ieeja
koplietošanas telpā



Būve ar kadastra apzīmējumu 6405 007 0097 001,
koplietošanas telpa



Būve ar kadastra apzīmējumu 6405 007 0097 001,
koplietošanas telpa

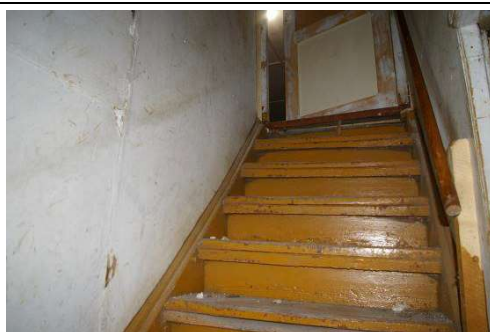

Būve ar kadastra apzīmējumu 6405 007 0097 001,
koplietošanas telpa



Būve ar kadastra apzīmējumu 6405 007 0097 001,
koplietošanas telpa



Būve ar kadastra apzīmējumu 6405 007 0097 001, dzīvoklis
Nr.4



Būve ar kadastra apzīmējumu 6405 007 0097 001, dzīvoklis
Nr.4, telpa Nr.1



Būve ar kadastra apzīmējumu 6405 007 0097 001, dzīvoklis Nr.4, telpa Nr.1



Būve ar kadastra apzīmējumu 6405 007 0097 001, dzīvoklis Nr.4, telpa Nr.1, plīts



Būve ar kadastra apzīmējumu 6405 007 0097 001, dzīvoklis Nr.4, telpa Nr.2



Būve ar kadastra apzīmējumu 6405 007 0097 001, dzīvoklis Nr.4, telpa Nr.2



Būve ar kadastra apzīmējumu 6405 007 0097 001, dzīvoklis Nr.4, telpa Nr.2



Būve ar kadastra apzīmējumu 6405 007 0097 001, dzīvoklis Nr.4, telpa Nr.3



Būve ar kadastra apzīmējumu 6405 007 0097 001, dzīvoklis
Nr.4, telpa Nr.3



Būve ar kadastra apzīmējumu 6405 007 0097 002



Zemes gabals ar kadastra apzīmējumu 6405 007 0097



Zemes gabals ar kadastra apzīmējumu 6405 007 0097

4. VĒRTĒJAMĀ ĪPAŠUMA RAKSTUROJUMS

4.1 Atrāšanās vieta

Vērtējamais nekustamais īpašums atrodas Aizputes pilsētā, kvartālā ko iekļauj Zvaigžņu, Lažas, Ziedu ielas un Brīvzemnieka bulvāris.

Līdz Aizputes pilsētas centram ir aptuveni 0,7 km jeb mazāk par 1 min brauciens ar vieglo automašīnu. Sabiedriskā transporta kustību uz Liepājas pilsētas centru un citiem pagastiem nodrošina autobusu maršruti. Tuvākā maršruta pieturvietā atrodas uz Jelgavas ielas. Līdz dzelzceļa stacijai "Kalvene" ir aptuveni 12,5 km. Līdz autoostai un dzelzceļa stacijai "Liepāja" ir aptuveni 49 km. Līdz lidostai "Liepāja" ir aptuveni 45 km.

	Teicams	Labs	Vidējs	Vājš	Slikts
Iedzīvotāju nodarbinātība -			X		
Darba vietu pieejamība-			X		
Iepirkšanās vietu pieejamība-			X		
Skolu pieejamība-			X		
Sabiedriskā transporta pieejamība-			X		
Atpūtas vietu pieejamība-			X		
Labiekārtojuma atbilstība-			X		
Tuvāko īpašumu atbilstība apskatāma īpašuma tipam-			X		
Kaitīgo apstākļu iedarbība (maza=teicams)-			X		
Drošība-			X		
Īpašumu izskats-			X		
Tirgus pievilcība-			X		

Kopumā vērtēšanas Objekta novietojums Aizputes pilsētā uzskatāms par teicamu.

Zemes gabala konfigurācija.



Informācijas avots: <https://www.kadastrs.lv/>

4.2 Ēkas un koplietošanas telpu apraksts

Ēkas ar vērtējamo Objektu tips atbilst dzīvojamās ēkas projektam. Ēkas konstruktīvais risinājums: koka konstrukcijas. Precīzs ēkas ekspluatācijas uzsākšanas laiks – 1898.gads, VZD datos nav atzīmes par ēkas nodošanu ekspluatācijā gadu.

Kāpņu telpas ieejas durvis tiek slēgtas ar atslēgu. Kāpņu telpa ir daļēji apmierinoša/sliktā tehniskā stāvoklī. Izvērtējot ēkas konstrukciju esošo tehnisko stāvokli, ēkas fizisko un morālo novecojumu kopumā ēkas, t.sk., koplietošanas telpu, tehniskais stāvoklis ir uzskatāms par daļēji apmierinošu. Par pagraba telpu un jumta seguma tehnisko stāvokli vērtētājiem informācijas nav.

4.3 Dzīvokļa novietojums ēkā

Vērtējamais dzīvoklis atrodas **2-stāvu** ēkas **2.stāvā**, ēkas **malējā** daļā. Dzīvokļa istabas un virtuves logi vērsti A debess puses virzienā. Ēka netiek noēnota no apkārtējās apbūves vai labiekārtojumu "zaļās" zonas.

Dzīvokļa novietojums ēkā ir uzskatāms par apmierinošu.

4.4 Dzīvokļa vispārējs apraksts

1-istabu dzīvokļa kopējā platība ir 38,0 m², t.sk. dzīvojamā platība – 14,1 m². Dzīvokļa telpu augstums ir 2,05 m.

Dzīvokļa plānojums ir bez izmaiņām.

Dzīvokļa plānojuma izvietoums:

- ieeja dzīvoklī no koplietošanas telpas.

4.4.1 Telpu iekšējās apdares raksturojums

Telpu nosaukums	Telpu Nr. pēc plāna	Telpu platība, m ²	Griesti	Sienas	Grīdas	Durvis	Logi	Stāvoklis
Priekštelpa	1	4,8	Krāsoti	Krāsotas	Linolejs	Koka	Bez loga	Slikts
Virtuve	2	13,4	Putuplasta plātnes	Tapetes	Krāsota	Koka	Koka	Daļēji apmierinošs/slikts
Istaba	3	14,1	Putuplasta plātnes	Tapetes	Krāsota	Koka	Koka	Daļēji apmierinošs/slikts
Palīgtelpa	4	5,7	Nav datu	Nav datu	Nav datu	Koka	Nav datu	Nav datu

4.4.2 Ierīču un iekārtu raksturojums

4.4.2.1 Sanitārtehniskās ierīces vannas istabā un tualetē

Nosaukums	"Padomju laika"	Mūsdienu prasībām atbilstoša	Tehniskais stāvoklis
Vanna	-	-	-
Izlietne	X		Slikts
Ūdens maisītāji	X		Slikts
Klozetpods	-	-	-
Dušas kabīne	-	-	-

4.4.2.2 Drošības/ugunsdrošības sistēmas

Nav.

4.4.2.3 Virtuves telpā esošie dzīvokļa piederumi

Virtuves telpās esošais iebūvētais vai kāda cita veida mēbelējums, izlietne ar ūdens maisītāju, gāzes vai elektriskās plītis, kā arī cita sadzīves tehnika nav iekļauta vērtējamā nekustamā īpašuma ierīču un iekārtu skaitā, tādēļ iepriekš minēto ierīču, iekārtu vai mēbeļu esamība virtuvē neietekmē turpmāk aprēķināto tirgus vērtību.

4.4.3 Inženierkomunikāciju raksturojums


Nosaukums	Centralizētie tīkli	Vietējie tīkli
Elektroapgāde	X (pieņemts)	
Siltumapgāde		X (krāsns apkure)
Ūdensapgāde	X (pieņemts)	
Kanalizācija	X (pieņemts)	
Gāzes apgāde	-	-

Dzīvokļa apdare kopumā ir daļēji apmierinošā/sliktā tehniskā stāvoklī, dzīvoklī atrodos iekārtas un komunikācijas ir sliktā tehniskā stāvoklī.

6.PIELIKUMI

Informāciju pieprasīja Evija Šneidere 29.04.2025 10:32:44
KURZEMES RAJONA TIESA
Aizputes pilsētas zemesgrāmatas nodalījums Nr. 100000569983 4
Kadastra numurs: 6405 900 1333
Adrese: Lažas iela 1 - 4, Aizpute, Dienvidkurzemes nov.

I. daļa 1. iedaļa			
Ieraksta Nr.	Nekustams īpašums, servitūti un reālāstas	Daļa	Platība, lielums
1.1.	Dzīvoklis Nr. 4.		38 m²
1.2.	Kopīpašuma domājamā daļa no būves (kadastra apzīmējums 64050070097001).	380/2447	
1.3.	Kopīpašuma domājamā daļa no būves (kadastra apzīmējums 64050070097002).	380/2447	
1.4.	Kopīpašuma domājamā daļa no būves (kadastra apzīmējums 64050070097003).	380/2447	
1.5.	Kopīpašuma domājamā daļa no zemes (kadastra apzīmējums 64050070097).	380/2447	
Žurn. Nr. 300008256813, lēmums 10.02.2025, tiesnese Odeta Turka			
I. daļa 2. iedaļa			
Ieraksta Nr.	No nekustama īpašuma atdalītie zemes gabali, servitūti un reālāstu pārgrozījumi un dzēsumi	Daļa	Platība, lielums
Nav ierakstu			
II. daļa 1. iedaļa			
Ieraksta Nr.	Īpašnieks, dzimšanas gads, vieta, personas/nodokļu maksātāja kods, tiesību pamats	Daļa	Summa
1.1.	Īpašnieks: Dienvidkurzemes novada pašvaldība, reģistrācijas numurs 90000058625.	1	
1.2.	Pamats: Dienvidkurzemes novada pašvaldības 2024. gada 11. decembra izziņa Nr.DKN/2024/4.11/860 par dzīvokļa, piekritīgās būves un zemes piederību.		
Žurn. Nr. 300008256813, lēmums 10.02.2025, tiesnese Odeta Turka			
II. daļa 2. iedaļa			
Ieraksta Nr.	Atzīmes par maksātnespēju, piedziņas vēršanu, aizliegumiem, pēcmantinieku iecelšanu un mantojuma līgumiem		
Nav ierakstu			
III. daļa 1. iedaļa			
Ieraksta Nr.	Lietu tiesības, kas apgrūrina nekustamu īpašumu	Platība, lielums	
Nav ierakstu			
III. daļa 2. iedaļa			
Ieraksta Nr.	Pārgrozījumi I.iedaļas ierakstos, ierakstu un pārgrozījumu dzēsumi	Platība, lielums	
Nav ierakstu			
IV. daļa 1.,2. iedaļa			
Ieraksta Nr.	Ķīlas tiesība un tās pamats	Summa	
Nav ierakstu			
IV. daļa 3. iedaļa			
Ieraksta Nr.	Pārgrozījumi ķīlas tiesībās, pārgrozījumu dzēsumi	Summa	
Nav ierakstu			
IV. daļa 4.,5. iedaļa			
Ieraksta Nr.	Ķīlu dzēsumi pilnībā vai daļēji	Summa	
Nav ierakstu			

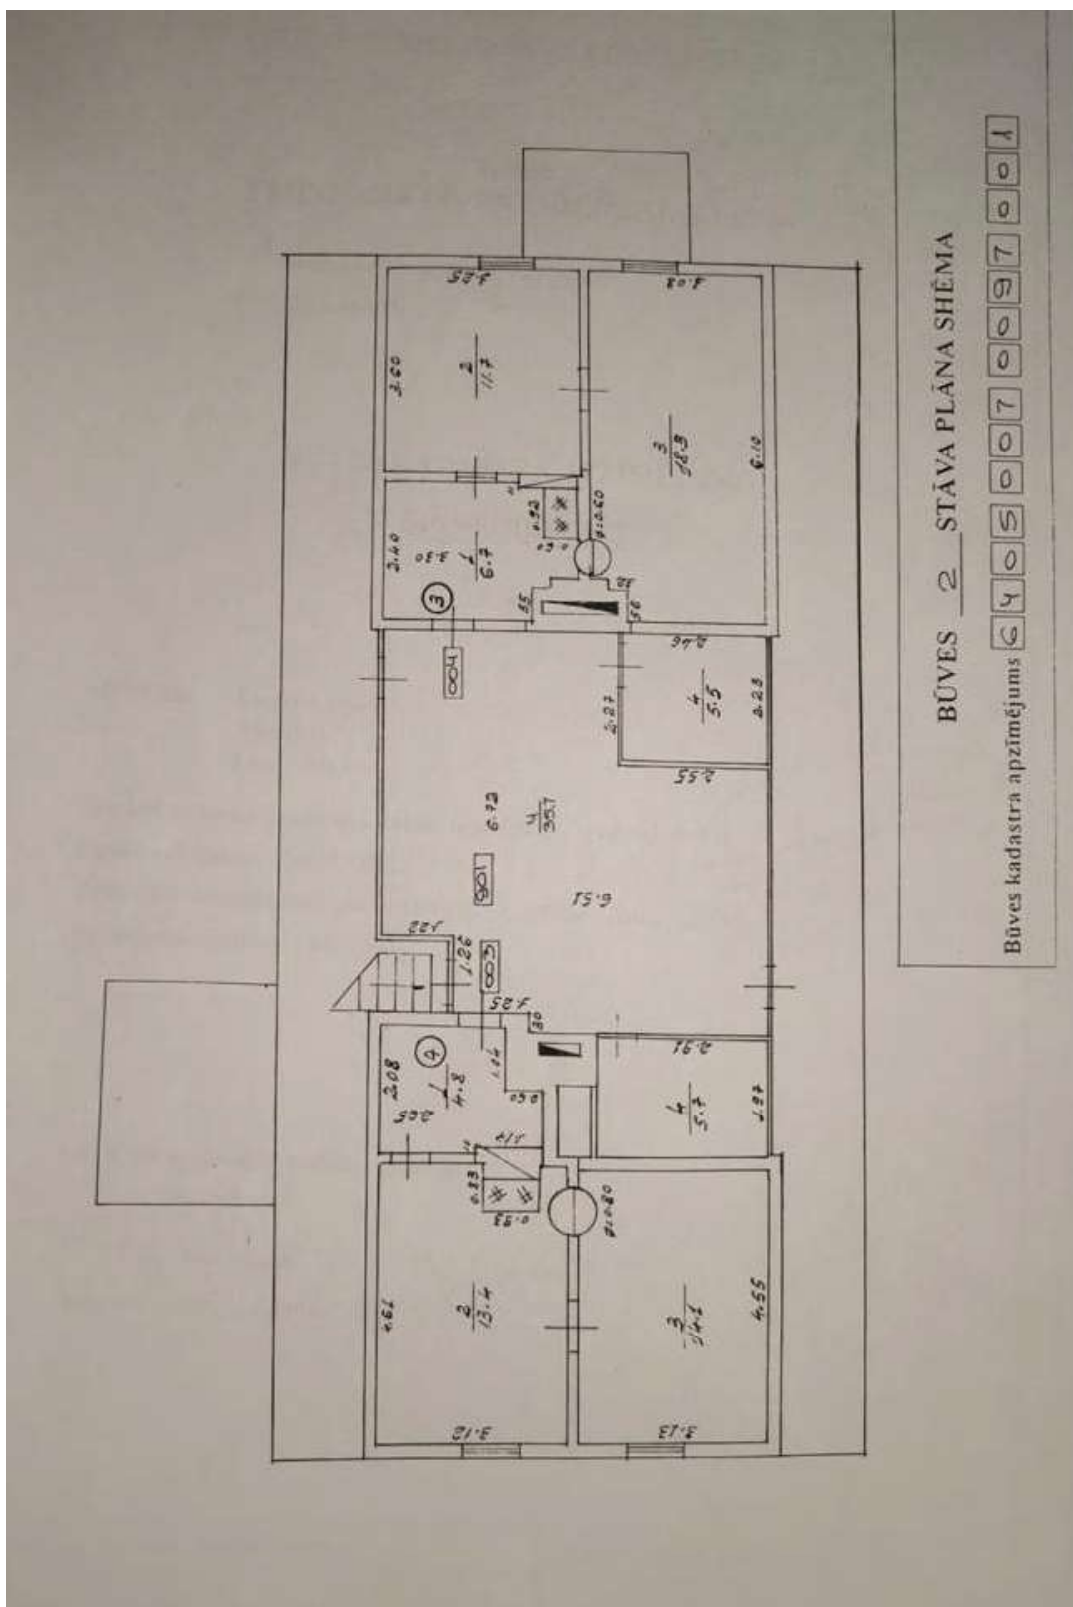



Vaļsts zemes dienests

Informatīvā izdruka no Kadastra informācijas sistēmas teksta datiem

Īpašums

Kadastra numurs	Nosaukums	Platība	Zemesgrāmatas nodaļuma numurs	Zemesgrāmatas apakšnodaļuma numurs	Administratīvā teritorija
64059001333	-	38 m²	100000569983	4	Aizpute, Dienvidkurzemes novads

Īpašuma sastāvs

Dzīvokļa īpašumā ietilpstošās telpu grupas

Kadastra apzīmējums	Adrese
64050070097001003	Lažas iela 1 - 4, Aizpute, Dienvidkurzemes nov., LV-3456
Nosaukums:	Dzīvoklis
Lietošanas veids:	1122 - Triju vai vairāku dzīvokļu mājas dzīvojamo telpu grupa
Stāvs (piesaistes):	2
Telpu skaits:	4
Ēkas apsekošanas datums:	15.05.2001
Telpu grupas ekspluatācijā pieņemšanas gads(-i):	-

Kadastrālās vērtības

Vērtības veids	Vērtība (EUR)	Vērtības noteikšanas datums	Piezīmes
Fiskālā kadastrālā vērtība	1181	01.01.2025	Kadastrālo vērtību bāze ar atskaiti uz 2012.gadu un 2013.gadu
Universālā kadastrālā vērtība	1328	01.01.2025	Kadastrālo vērtību bāze ar atskaiti uz 2022.gadu (piemērots KV samazinošais koef. 0.8)

Kopējās platības sadalījums pa platību veidiem

Kopējā platība (kv.m.):	38
Dzīvojamo telpu platība (kv.m.):	38
Dzīvokļu platība (kv.m.):	38
Dzīvokļu dzīvojamā platība (kv.m.):	14.1
Dzīvokļu paligtelpu platība (kv.m.):	23.9
Dzīvokļu ārtelpu platība (kv.m.):	0
Nedzīvojamo telpu platība (kv.m.):	0
Nedzīvojamo iekštelpu platība (kv.m.):	0
Nedzīvojamo ārtelpu platība (kv.m.):	0
Koplietošanas paligtelpu platība (kv.m.):	0
Koplietošanas iekštelpu platība (kv.m.):	0
Koplietošanas ārtelpu platība (kv.m.):	0

Telpas

Telpas numurs telpu grupā	Nosaukums	Telpas veids	Stāvs	Augstums (m)	Mazākais augstums (m)	Lielākais augstums (m)	Platība (kv.m.)	Ekspluatācijā pieņemšanas gads(-i)
1	Priekštelpa	Dzīvokļa paligtelpa	2	2.05	-	-	4.8	-
2	Virtuve	Dzīvokļa paligtelpa	2	2.05	-	-	13.4	-

3	Istaba	Dzīvojamā telpa	2	2.05	-	-	14.1	-
4	Palīgtelpa	Dzīvokļa palīgtelpa	2	2.05	-	-	5.7	-

Reģistrētie labiekārtojumi

Labiekārtojuma veids	Apjoms (ja tāds ir)	Labiekārtojuma noteikšanas veids (ja tāds ir)
Elektroapgāde		

Pie dzīvokļa īpašuma piederošo zemes vienību domājamās daļas

Kadastra apzīmējums	Adrese	Domājamā daļa
64050070097	Lažas iela 1, Aizpute, Dienvidkurzemes nov., LV-3456	380/2447

Pie dzīvokļa īpašuma piederošo būvju domājamās daļas

Kadastra apzīmējums	Adrese	Domājamā daļa	FSO
64050070097001	Lažas iela 1, Aizpute, Dienvidkurzemes nov., LV-3456	380/2447	-
64050070097002	Lažas iela 1, Aizpute, Dienvidkurzemes nov., LV-3456	380/2447	Jā
64050070097003	Lažas iela 1, Aizpute, Dienvidkurzemes nov., LV-3456	380/2447	Jā

Īpašnieki

Personas kods / reģ. nr.	Vārds, uzvārds / Nosaukums	Domājamās daļas	Personas statuss	Īpašuma kad. nr. / būves kad. apz.	Adrese
90000058625	Dienvidkurzemes novada pašvaldība	1/1	pašvaldība	64059001333	Lielā iela 76, Grobiņa, Dienvidkurzemes nov., LV-3430

Zemesgrāmata

Nosaukums	Lēmuma datums	Lēmuma pamatojums
Aizputes pilsētas zemesgrāmata	10.02.2025	-

Dokumenti

Dokumenta veids	Izdošanas datums	Izdošanas nr.	Izdevējietāde
Iesniegums par kadastra objekta reģistrāciju vai datu aktualizāciju	13.01.2025	-	Dienvidkurzemes novada pašvaldība; p.p. Sneidere Evija
Iesniegums par kadastra objekta reģistrāciju vai datu aktualizāciju	10.12.2024	-	Dienvidkurzemes novada pašvaldība; p.p. Sneidere Evija

Šai informācijai ir tikai informatīvs raksturs un tai nav juridiska spēka.



Informatīvā izdrukā no Kadastra informācijas sistēmas teksta datiem

Valsts zemes dienests

Būve

Kadastra apzīmējums	Dzīvokļu īpašumos nesadalītās domājamās daļas	Adrese	Nosaukums
64050070097001	0/1	Lažas iela 1, Aizpute, Dienvidkurzemes nov., LV-3456	Dzīvojamā ēka

Pazīme par sadali dzīvokļa īpašumos:	pilnībā sadalīts
Nekustamā īpašuma objekta platība (kv.m.):	301.6
Galvenais lietošanas veids:	1122 - Triju vai vairāku dzīvokļu mājas
Būves tips:	11220101 - Daudzdzīvokļu mājas ar koka ārsienām
Uzbūvēšanas gads:	1898
Ekspluatācijā pieņemšanas gads(-i):	-
Ēkas apsekošanas datums:	15.05.2001

Būves kadastrālā uzmērīšana

Telpu grupu skaits:	5
Virszemes stāvu skaits:	2
Pazemes stāvu skaits:	1
Nolietojums:	V3 - Ēka apmierinošā tehniskā stāvoklī
Nolietojuma noteikšanas datums:	-

Ēkas konstruktīvie elementi un fasādes apdare

Nosaukums	Materiāls	Konstatācijas gads
Pamati	Dzelzsbetona, betona bloki	1898
Sienas (vertikālā konstrukcija)	Koka karkasa konstrukcijas līdz 15 cm biezumā, koka dēļi	1898
Pārsegumi	Koka sijas ar koka dēļu aizpildījumu	1898
Jumta segums	Azbestcements loksnes	1898

Reģistrētie labiekārtojumi

Labiekārtojuma veids	Apjoms (ja tāds ir)	Labiekārtojuma noteikšanas veids (ja tāds ir)
Apkure. Centrālā (apkures katls ar cieto kurināmo, gāzi, elektrību, siltumsūkņi)		Dokuments
Apkure. Vietējā. Krāsns		Dokuments
Aukstā ūdensapgāde. Centralizētā		Dokuments
Citi, iepriekš neklasificēti, labiekārtojumi. Pods / pisuārs / bidē		Dokuments
Citi, iepriekš neklasificēti, labiekārtojumi. Vanna / duša		Dokuments
Elektroapgāde. Centralizētā		Dokuments
Kanalizācija. Centralizētā		Dokuments
Kurināmais. Cietais		Dokuments
Vēdināšana. Dabiskā		Dokuments

Datums: 16.01.2020



Informatīvā izdrukā no Kadastra informācijas sistēmas teksta datiem

Valsts zemes dienests

Būve

Kadastra apzīmējums	Dzīvokļu īpašumos nesadalītās domājamās daļas	Adrese	Nosaukums
64050070097003	0/1	Lažas iela 1, Aizpute, Dienvidkurzemes nov., LV-3456	Tualete

Pazīme par sadali dzīvokļa īpašumos:	pilnībā sadalīts
Nekustamā īpašuma objekta platība (kv.m.):	5.1
Galvenais lietošanas veids:	1274 - Citas, iepriekš neklasificētas, ēkas
Būves tips:	12740201 - Kūtis ar kopējo platību līdz 60 m2 (ieskaitot), saimniecības ēkas, pagrabu un sabiedriskās tualetes
Uzbūvēšanas gads:	1980
Ekspluatācijā pieņemšanas gads(-i):	-
Ēkas apsekošanas datums:	15.05.2001

Būves kadastrālā uzmērīšana

Telpu grupu skaits:	1
Virszemes stāvu skaits:	1
Pazemes stāvu skaits:	0
Nolietojums:	V2 - Ēka labā tehniskā stāvoklī
Nolietojuma noteikšanas datums:	-

Ēkas konstruktīvie elementi un fasādes apdare

Nosaukums	Materiāls	Konstatācijas gads
Pamati	Dzelzsbetona, betona bloki	1980
Sienas (vertikālā konstrukcija)	Ķieģeļu mūris 2,5 ķieģeļu biezumā vai biezāks	1980
Jumta segums	Azbestcements loksnes	1980

Reģistrētie labiekārtojumi

Labiekārtojuma veids	Apjoms (ja tāds ir)	Labiekārtojuma noteikšanas veids (ja tāds ir)
Elektroapgāde		

Šai informācijai ir tikai informatīvs raksturs un tai nav juridiska spēka.



Kartes skata izdruka



Šai izdrukai ir tikai informatīvs raksturs un tai nav juridiska spēka.

Autortiesības

Ortofotokarte mērogā 1:10 000 (Autors: © Latvijas Ģeotelpiskās informācijas aģentūra, 2013-2022)
Nekustamā īpašuma valsts kadastra informācijas sistēmas dati, 2025.gads
Valsts adrešu reģistra informācijas sistēmas dati, 2025.gads



**LATVIJAS
ĪPAŠUMU
VĒRTĒTĀJU
ASOCIĀCIJA**



EN ISO/IEC 17024
53:290

LĪVA VĒRTĒTĀJU SERTIFIKĀCIJAS BIROJS

**ĪPAŠUMU VĒRTĒTĀJA
PROFESIONĀLĀS KVALIFIKĀCIJAS SERTIFIKĀTS**

NR. 23

Arnis Zeilis

vārds, uzvārds

150366-11084

personas kods

Nekustamā īpašuma vērtēšana

sertificējamā darbība

Darbība sertificēta no

1997. gada 3. decembra

datums

Sertifikāts piešķirts

2023. gada 17. maijā

datums

Sertifikāts derīgs līdz

2028. gada 16. maijam

datums



Dainis Tunsts

LĪVA Vērtētāju
sertifikācijas biroja
direktors

Izsniegts saskaņā ar Latvijas Republikas Ministru Kabineta 2014. gada 23. septembra noteikumiem Nr.559



CERTIFICATE OF RECOGNITION

THE EUROPEAN GROUP OF VALUERS' ASSOCIATIONS (TEGOVA)

and

LATVIJAS ĪPAŠUMU VĒRTĒTĀJU ASOCIĀCIJA (LVA)

certify that the person named below, having met all the requirements,
is admitted to use the title of Recognised European Valuer
and the designatory letters REV

Arnis Zeilis REV
Recognised European Valuer

Certificate Registration Number: REV-LV/LVA/2016/13

Issued on: 01/06/2016

Valid until: 30/06/2026

Validity of this certificate must be confirmed by the online register at www.tegoval.org



Krzysztof Gizesik
Chairman of the Board of Directors
TEGOVA



Vilis Žurneckis
Chairman of the Board
LVA

Latvijas Īpašumu Vērtētāju Asociācija (LVA), Elizabetes street 65-7, LV-1062 Rīga, Latvia.

