




Dienvidkurzemes
novada Go GIS

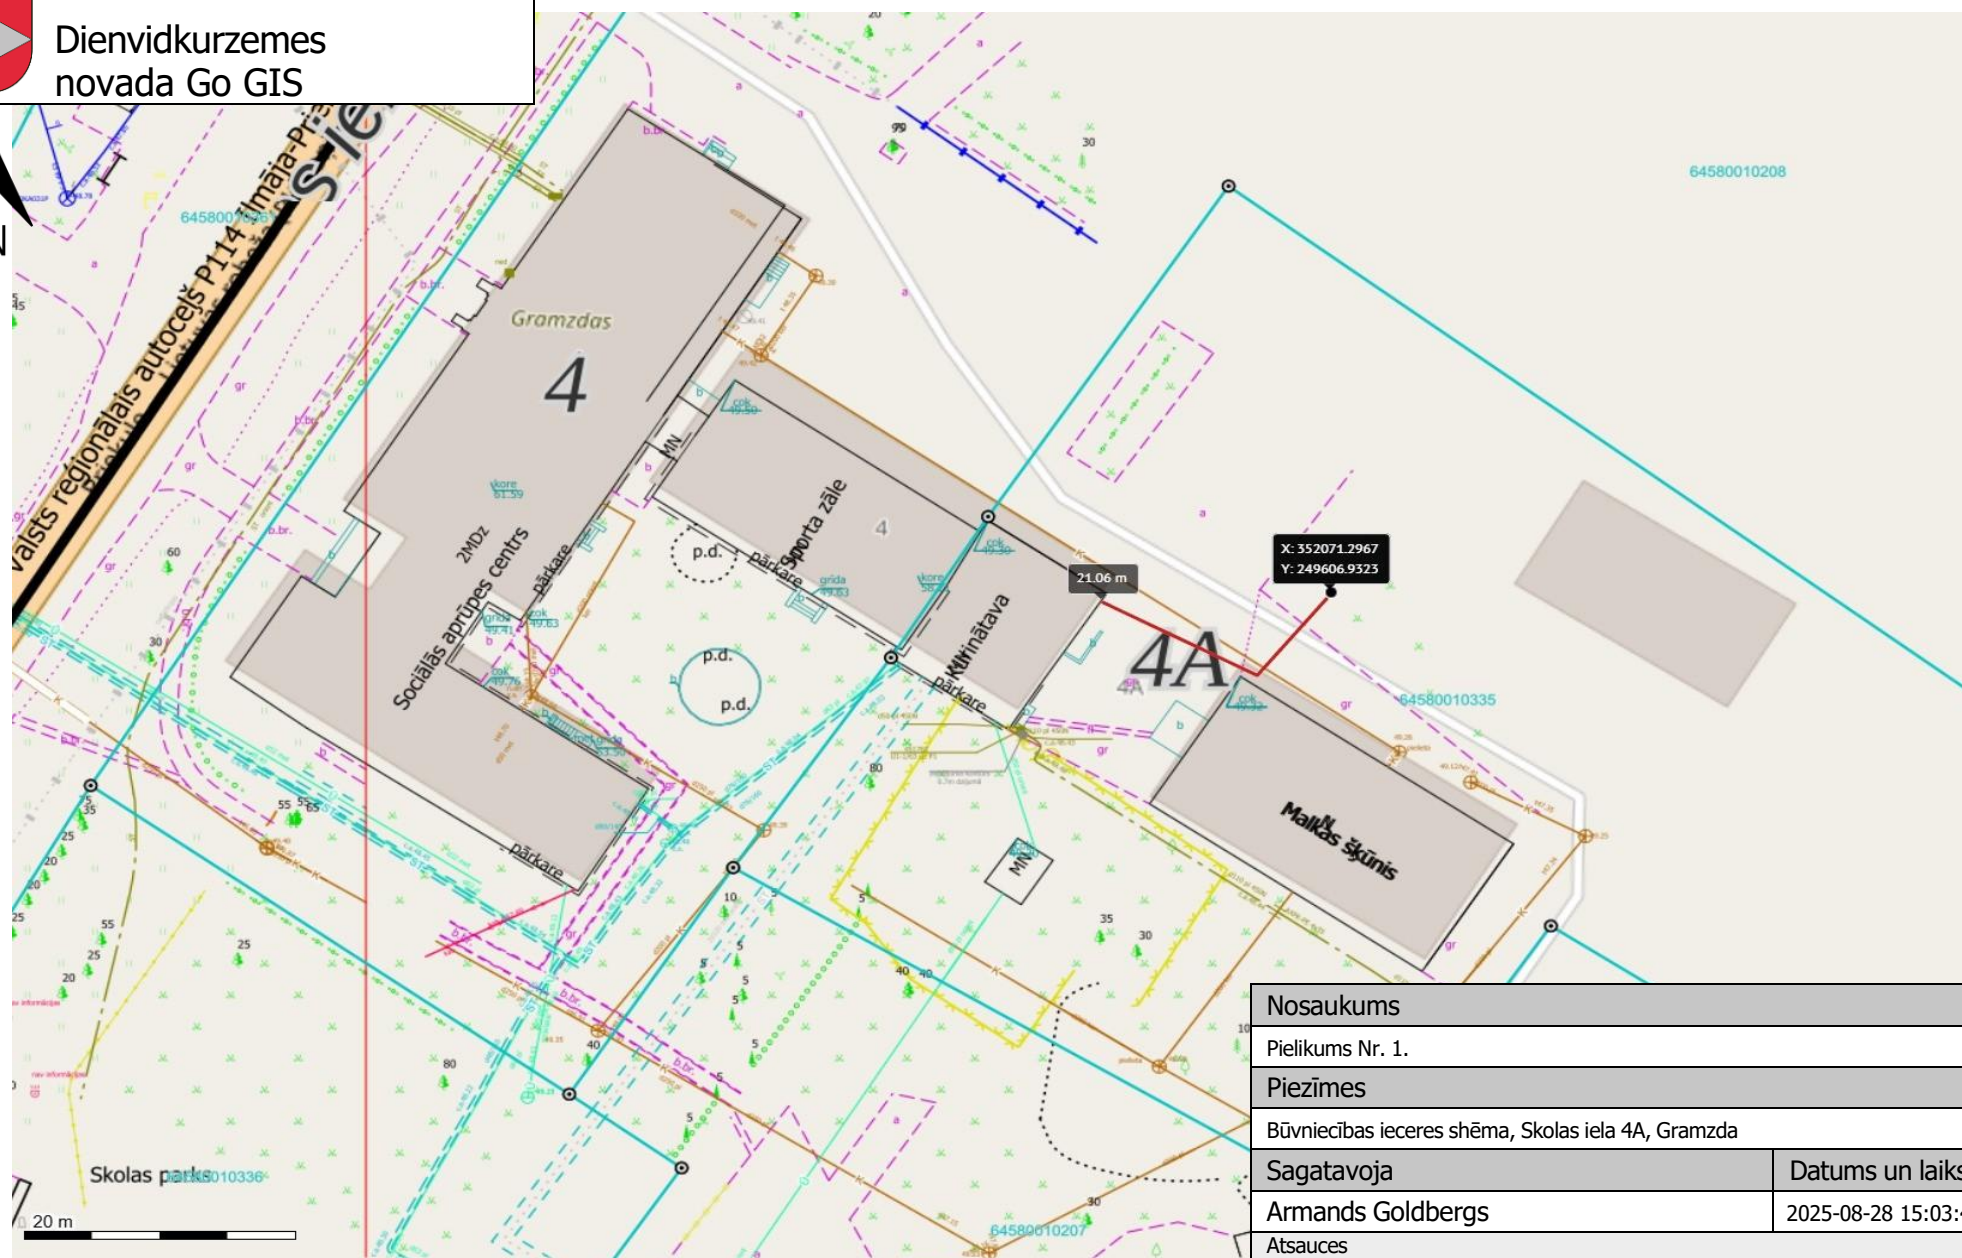

Nosaukums	
Pielikums Nr. 1.	
Piezīmes	
Būvniecības ieceres shēma, Skolas iela 4A, Gramzda	
Sagatavoja	Datums un laiks
Armands Goldbergs	2025-08-28 15:03:49
Atsauces	

Šis dokuments ir parakstīts ar drošu elektronisko parakstu un satur laika zīmogu

