


SKEITPARKS AIZPUTĒ

OBJEKTS:
MONOLĪTĀ DZELZSBETONA SKEITPARKS

IEROSINĀTĀJS:
DIENVIDKURZĒMES NOVADA PAŠVALDĪBA

GALVENAIS LIETOŠANAS VEIDS:
24110101 (Sporta laukumi un trases ar cieto segumu)

PLATĪBA (2D):
550 m²

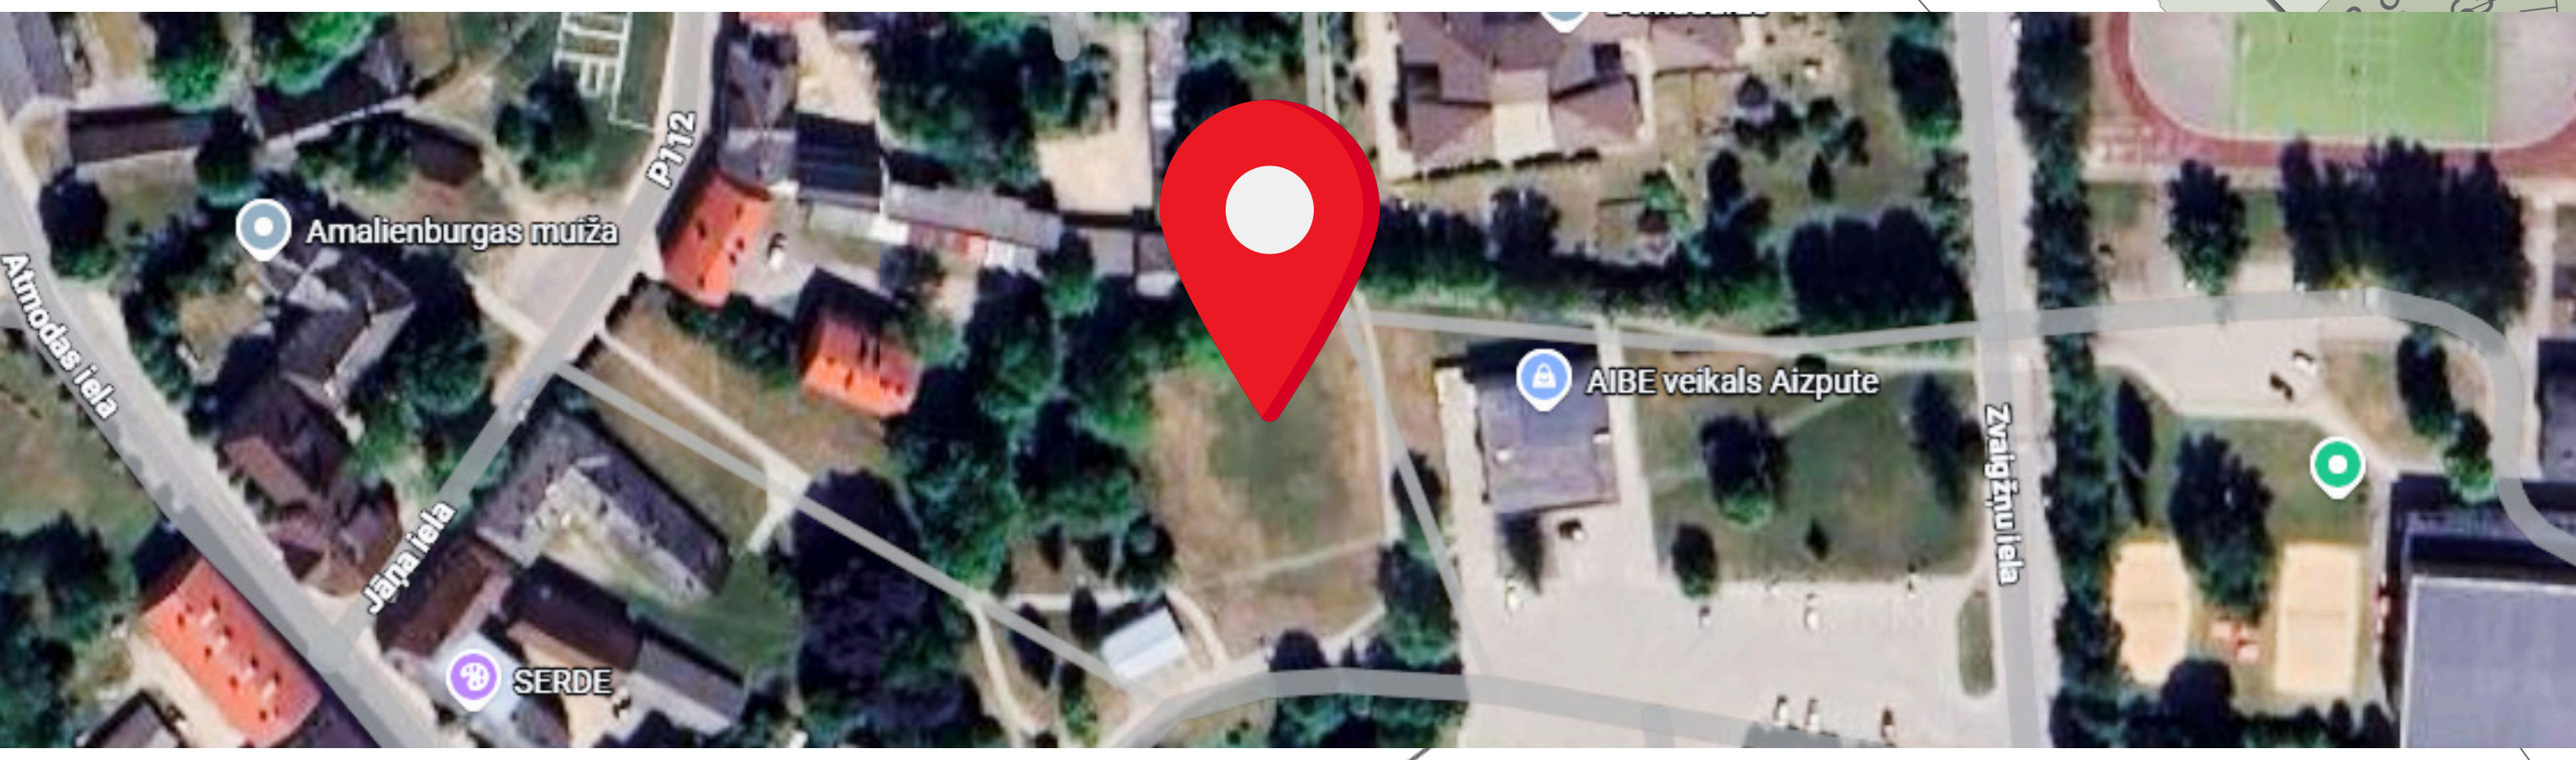

MĒRĶIS:

VEICINĀT AKTĪVU UN VESELĪGU
DŽĪVESVEIDU, PIESAIŠTOT DAŽĀDU
VECUMA GRUPU UN PRASMJU LĪMĒNU
APMEKLĒTĀJUS, NODROŠINOT ESTĒTISKU
KVALITĀTĪVU, DROŠU UN FUNKCIONĀLU
ĀRTELPU.




mind work ramps