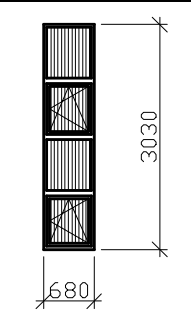
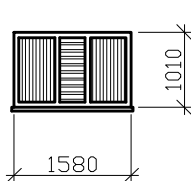


Logu specifikācija




Marka	Shēma, ailes izmērs	Loga izmērs	Piezīmes	Daudz.
L1		650X3000	PVC, balts, U _{max} = 1.10 (W/m² K), veramas divas vērtnes, ar palodzes profilu.	1
L2		1550X980	PVC, balts, U vērtība- nenormēta, neverams, ar palodzes profilu. Vidējā rāmī iestrādāta metāla reste.	2

Nomainītie logi uz projekta izstrādes brīdi:

- 1) Logs- 660X1560 mm (1.03 m²)- 6 gb. (6.18 m²)
- 2) Logs- 1220X1560 mm (1.90 m²)- 6 gb. (11.4 m²)
- 3) Logs- 1810X1560 mm (2.82 m²)- 12 gb. (33.8 m²)

Kopā nomainītie logi- 24 gb. (51.38 m²)

Ārdurvju specifikācija

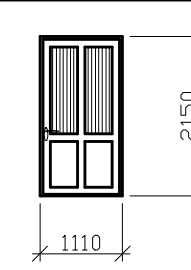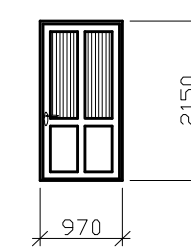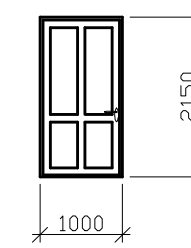
Marka	Shēma, ailes izmērs	Durvju izmērs	Piezīmes	Daudz.
D1		1080X2130	PVC, baltas, U _{max} = 1.80 (W/m² K), verama vērtne, daļēji stiklota, ar pašaizvēršanās mekhanismu, ar kodu atslēgu.	1
D2		940X2130	PVC, baltas, U _{max} = 1.80 (W/m² K), verama vērtne, daļēji stiklota, ar pašaizvēršanās mekhanismu	1
D3		970X2130	PVC, baltas, U _{max} = 1.80 (W/m² K), verama vērtne, bez stiklojuma, slēdzama.	1

Piezīmes:

- 1) Ārdurvju un loga izmēri doti informatīvi. Precīzus izmērus noteikt būvniecības gaitā.
- 2) Ārdurvju un loga ailēm no ārpuses paredzēt 30 mm siltināšanu.
- 3) Ārdurvju un logu krāsa- balta.
- 4) Loga izmērs samazināsies līdz ar palodzes profila iestrādi, to ņemt vērā logus izgatavojot.

				Dzīvojamās mājas fasādes vienkāršota atjaunošana, Raiņa bulvāris 13, Aizpute, Aizpute novads			
				Būvniecības ierosinātājs: SIA "Aizputes nami"			
Projekt.	U. Fausts			AR-arhitektūra	STADIJA	LAPA	LAPAS
	sert.nr. 3-00797				BP	AR-13	
				Logu un durvju specifikācija M 1:100	U.F.B PROJEKTS Būvkom.Reg.Nr. 1313-R Aizpute, Cepļa iela 1-49 LV 42103032750		

Pagraba stāva plāns- vertikālās hidroizolācijas izbūve

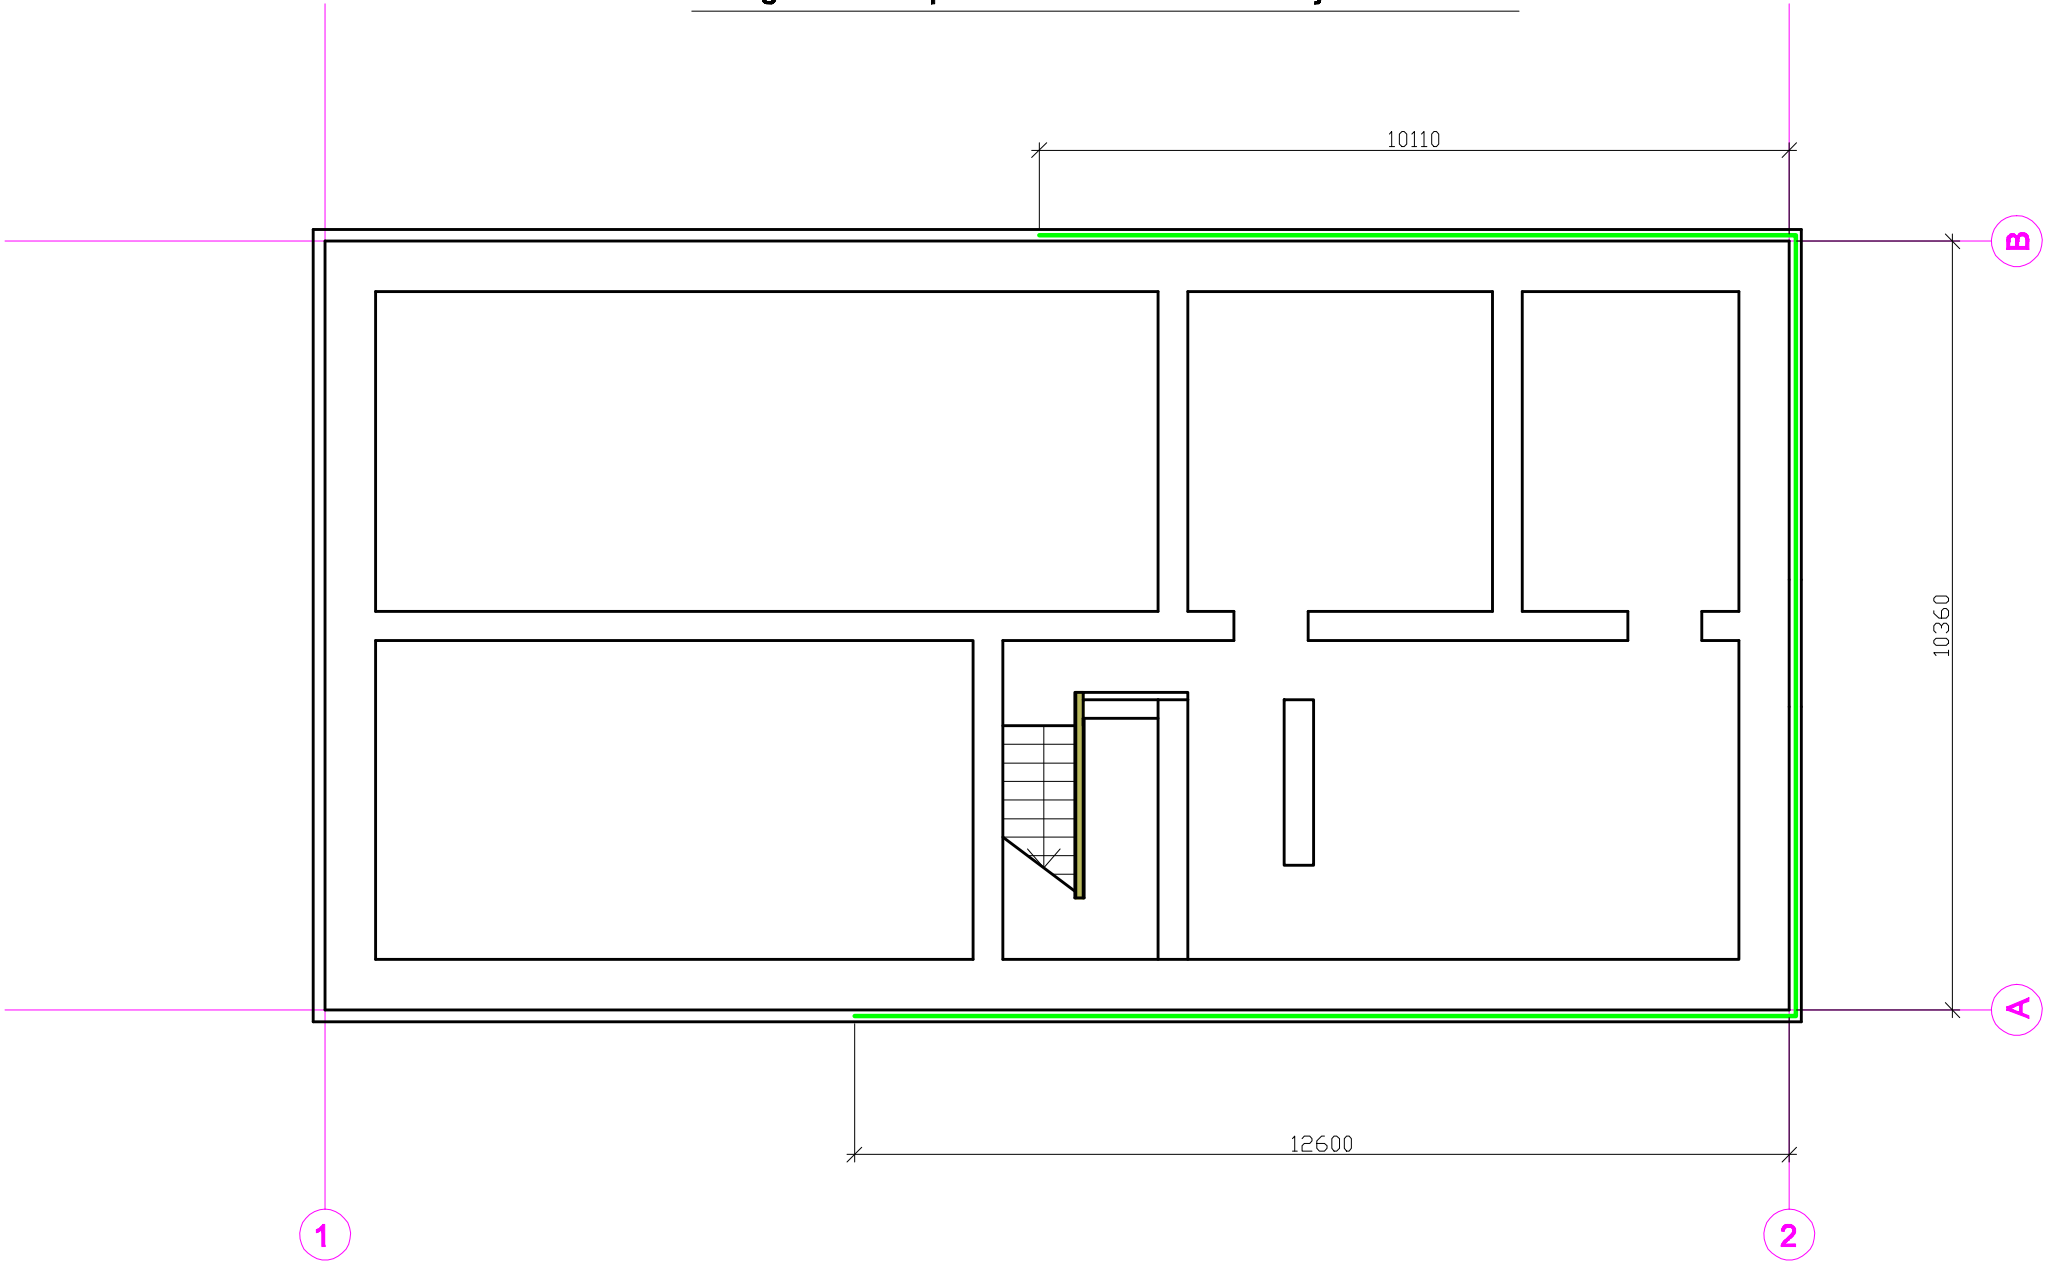

Pamatu konstrukcijas sanācija :
Köster Polysil TG 500- sāļu iekapsulējošā grunts (patēriņš 0.2 kg/ m²)
Köster Repair Mortar NC- remontjāvas apmetums (patēriņš 20 kg/ m², pie 1 cm)
pamatu sanācijas apjoms ieskaitot pamatu pēdu - 92.3 m²
Vertikālās hidroizolācijas atjaunošana :
Köster NB 1 Grey- uzsmērējama hidroizolācija
hiroizolācijas apjoms, ieskaitot pamatu pēdu- 92.3 m² (patēriņš 4 kg/ m²)
Stūra līstes iestrāde Köster Repair Mortar Plus- 33.1 m.
Hidroizolācijas kārtas aizsardzība :
Köster SD Protection and Drainage Sheet 3- 250, ap joms, ieskaitot pamatu pēdu- 92.3 m²


* ir pieļaujama citu materiālu iestrāde, kuru kvalitātes rādītāji ir ekvivalenti uzrādītājiem.
* ir pieļaujama tikai vienas sistēmas pielietošana.
* iestrādes tehnoloģiju precizēt pie materiālu izplatītājiem pirms būvdarbu uzsākšanas.

				Dzīvojamās mājas fasādes vienkāršota atjaunošana, Raiņa bulvāris 13, Aizpute, Aizpute novads			
				Būvniecības ierosinātājs: SIA "Aizputes nami"			
Projekts	U. Fausts			AR- arhitektūra	STADIJA	LAPA	LAPAS
	sert.nr. 3-00797				BP	AR-14	
				Pagraba stāva plāns- vertikālās hidroizolācijas izbūve M 1:100	U.F.B PROJEKTS Būvkom.Reg.Nr. 1313-R Aizpute, Cepļa iela 1-49 LŅ 42103032750		



- [illegible]

Sienas- cokola mezgls

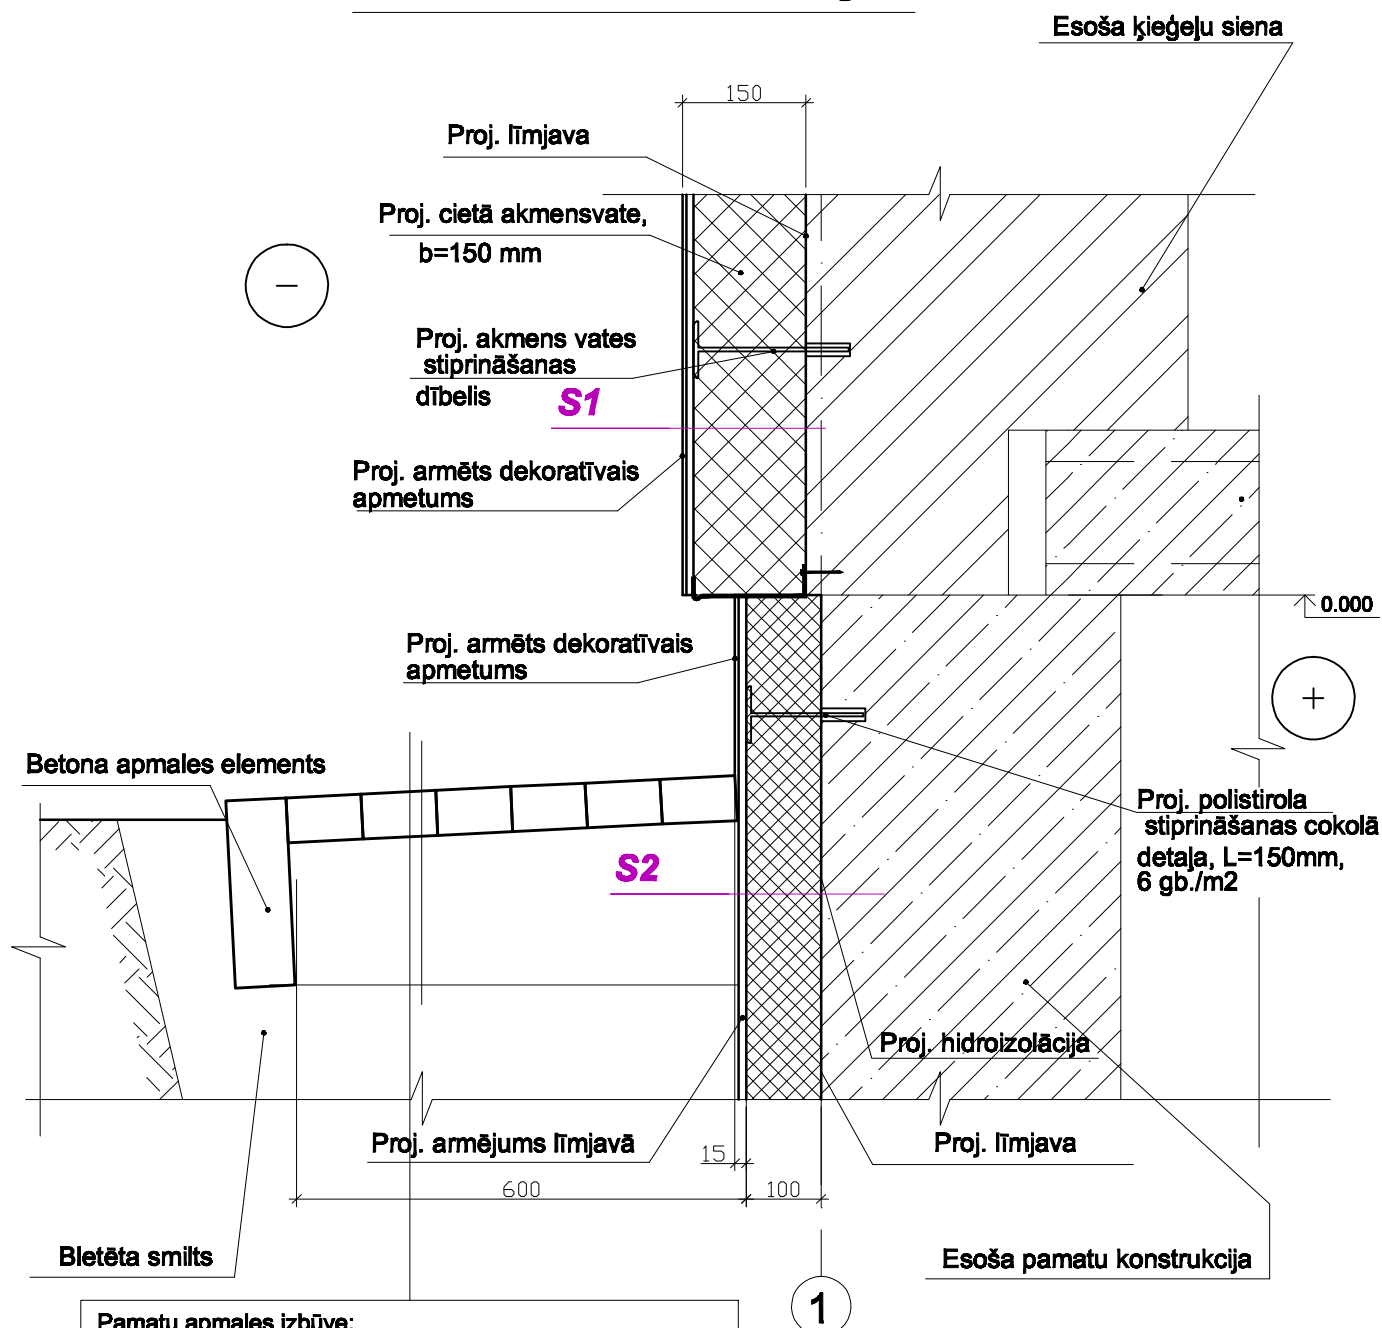

Pamatu apmales izbūve:

Betona bruģis b= 60 mm, Prizma, pelēks- 200X100X60 mm

Blietēta, mazgāta sīkšķemba (frakcija 2...8 mm) 80 mm.

Blietētas šķembas (frakcija 0...40 mm) 100 mm

Smiltis- iestrādāta pa 200 mm, blietējot katru kārtu

* apmales slīpums- 2° ar slīpumu no pamatiem

				Dzīvojamās mājas fasādes vienkāršota atjaunošana, Raiņa bulvāris 13, Aizpute, Aizputes novads			
Projektēt.	U. Fausts			Būvniecības ierosinātājs: SIA "Aizputes nami"			
				AR- arhitektūra	STADIJA	LAPA	MĒROGS
					BP	AR-16	M 1:10
				Sienas- cokola mezgls			
				U.F.B PROJEKTS Būvkom.Reg.Nr. 1313-R Aizpute, Ceplja iela 1-49 L.V 42103032750			


Jumta dzegas mezgls

Projektētais- Jumts

Bezazbesta- cementa materiāla vijņotās jumta seguma loksnes
Jumta seguma latojums- 50X50 mm, solis 400 mm.
Latojums uz spārēm kondensāta barjeras stiprināšanai- 50X25 mm
Kondensāta barjera
Spāres- 140X50 mm, papildinātas, solis 600 mm.

Jumta dzegu izbūve:

Dzegu apšuvums ar ēvelētiem koka dēļiem 20X 120 mm, bez spundes, gruntēti, krāsoti. Starp dēļiem atstājama gaisa sprauga jumta seguma vēdināšanai.

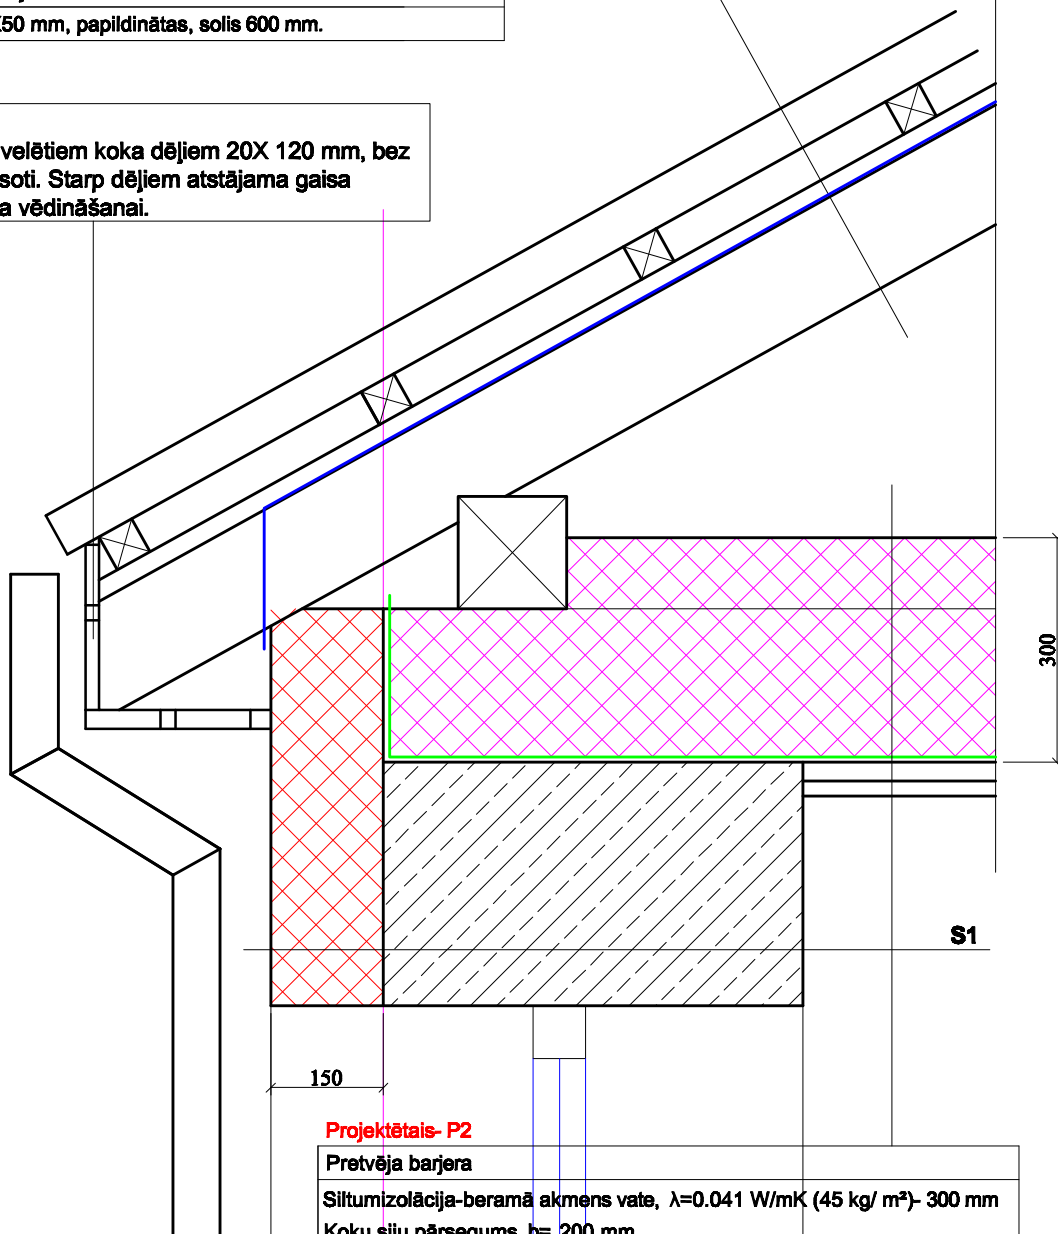

Projektētais- P2

Pretvēja barjera
Siltumizolācija-beramā akmens vate, $\lambda=0.041$ W/mK (45 kg/ m ²)- 300 mm
Koku siju pārsegums, b= 200 mm
Tvaika barjera
Esošais dēļu klājs siltumizolācijai 25 mm
Esošs apmetums- 20 mm


				Dzīvojamās mājas fasādes vienkāršota atjaunošana, Raiņa bulvāris 13, Aizpute, Aizputes novads			
Projektēt.	U. Fausts			Būvniecības ierosinātājs: SIA "Aizputes nami"			
				AR- arhitektūra	STADIJA	LAPA	MĒROGS
					BP	AR-17	M 1:10
				Jumta dzegas mezgls			
				U.F.B PROJEKTS Būvkom.Reg.Nr. 1313-R Aizpute, Cepļa iela 1-49 L.V 42103032750			

Jumtiņa pieslēguma mezgls

Savienojums ar sienu-
krāsots skārda elements 350X100 mm,
stiprināts pie sienas ar 6mm dībeļiem.


Jumtiņa sānu malas iesegums-
krāsots skārda elements 200X150 mm, ar lāšeni,
stiprināts ar 6mm dībeļiem. Ieklājams zem ruberoīda.

Jauns ruberoīda jumta segums-
divās kārtās, pirms tam remontējams jumtiņa virskārta
ar remontjavu.

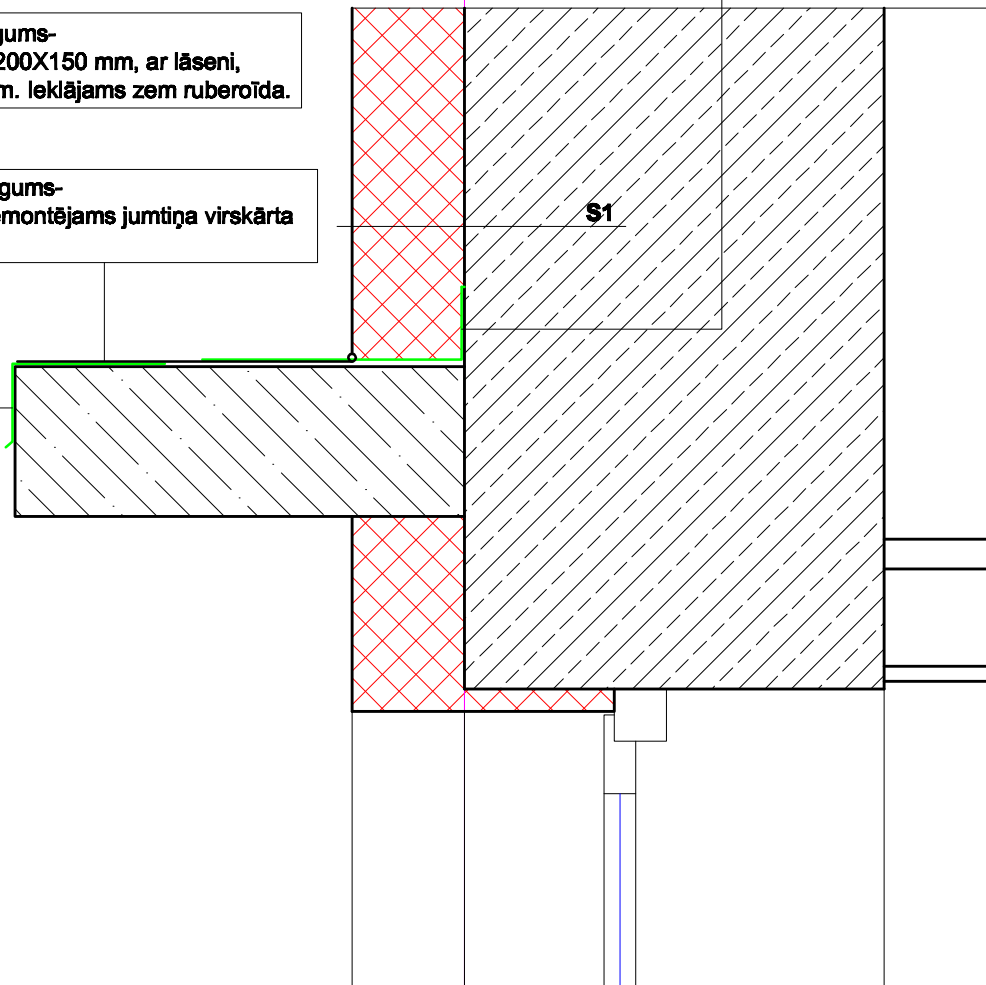

				Dzīvojamās mājas fasādes vienkāršota atjaunošana, Raiņa bulvāris 13, Aizpute, Aizputes novads			
Projektēt.	U. Fausts			Būvniecības ierosinātājs: SIA "Aizputes nami"			
				AR- arhitektūra	STADIJA	LAPA	MĒROGS
					BP	AR-18	M 1:10
				Jumtiņa pieslēguma mezgls		U.F.B PROJEKTS	
						Būvkom.Reg.Nr. 1313-R Aizpute, Cepļa iela 1-49 LV 42103032750	

Ventilācijas vārsta mezgls

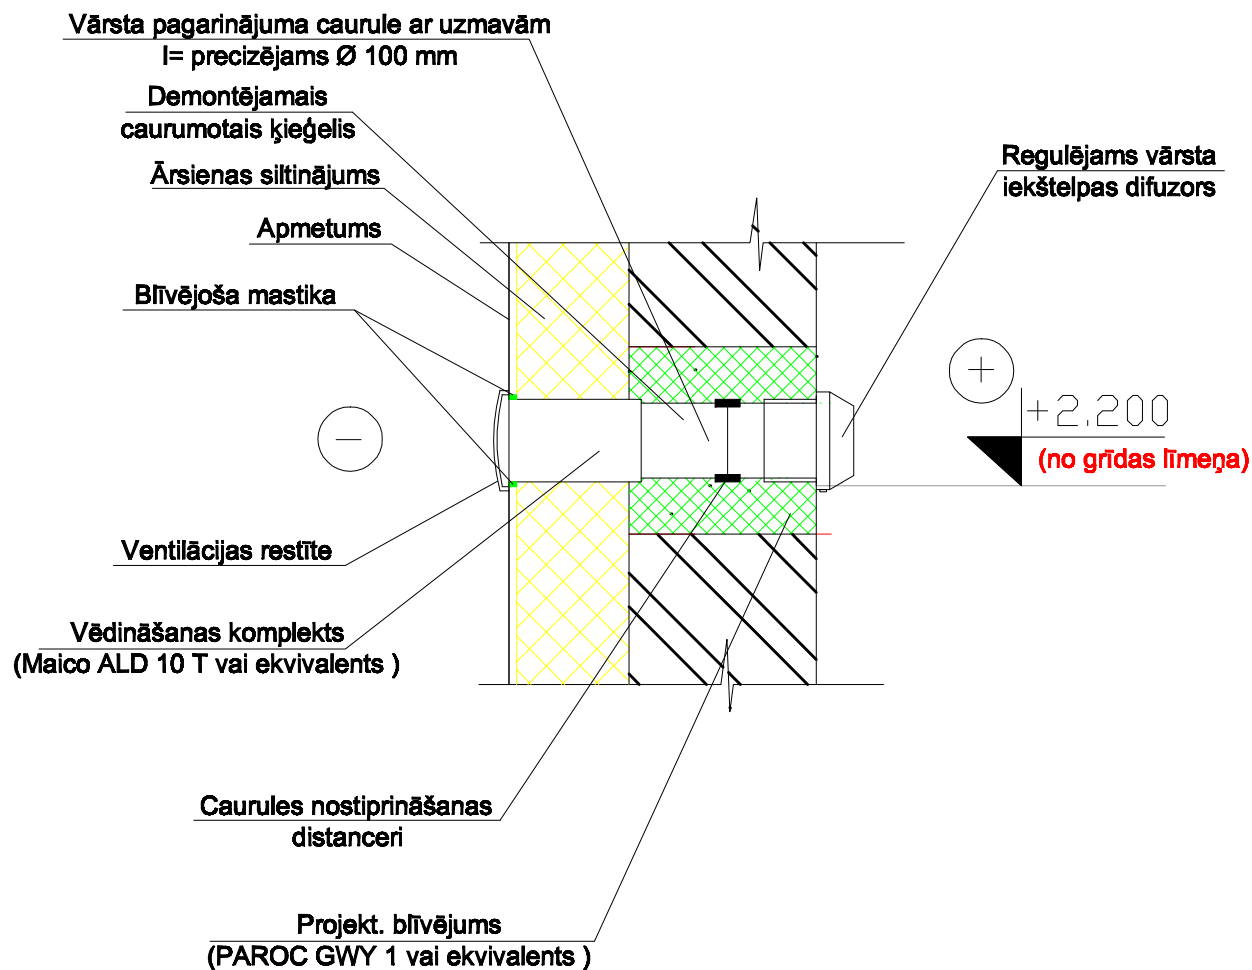

				Dzīvojamās mājas fasādes vienkāršota atjaunošana, Raiņa bulvāris 13, Aizpute, Aizputes novads			
Projekt.	U. Fausts			Būvniecības ierosinātājs: SIA "Aizputes nami"			
				BK- Būvkonstrukciju sadaļa	STADIJA	LAPA	MĒROGS
					BP	AR-19	M 1:10
				Ventilācijas vārsta mezgls	U.F.B PROJEKTS		
					Būvkom.Reg.Nr. 1313-R Aizpute, Cepla iela 1-49 LV 42103032750		

